


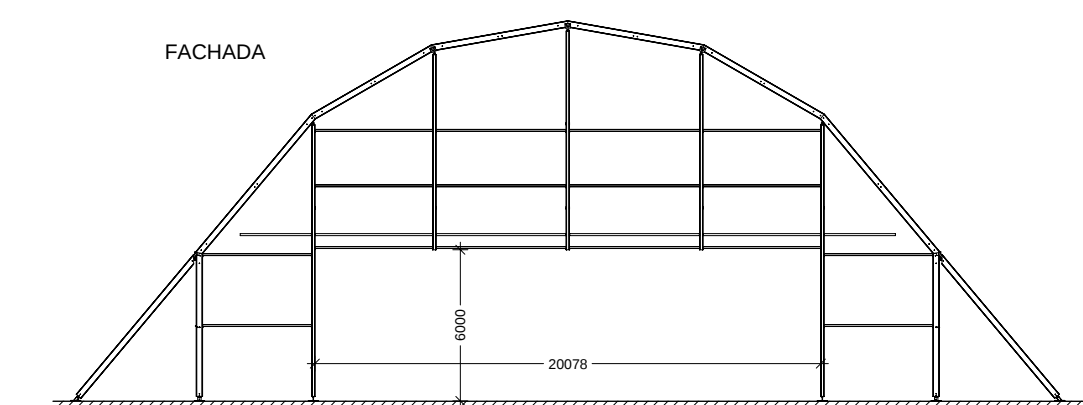
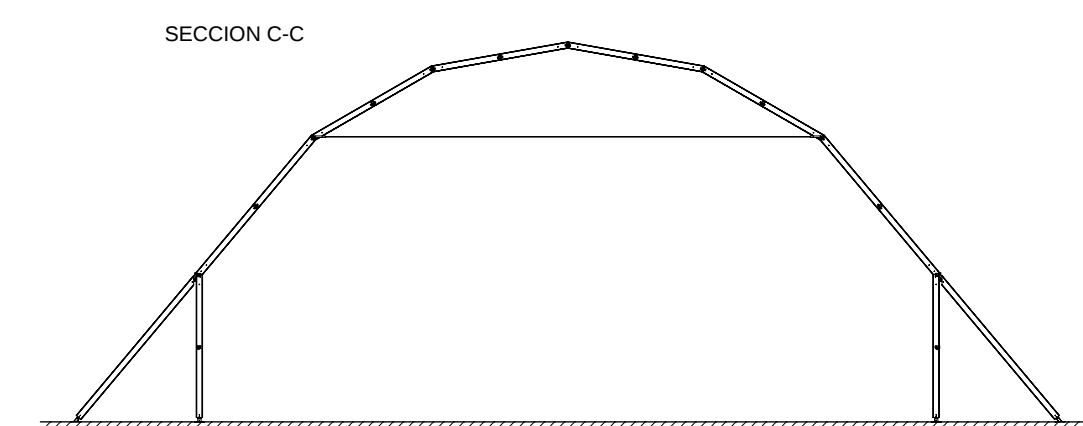
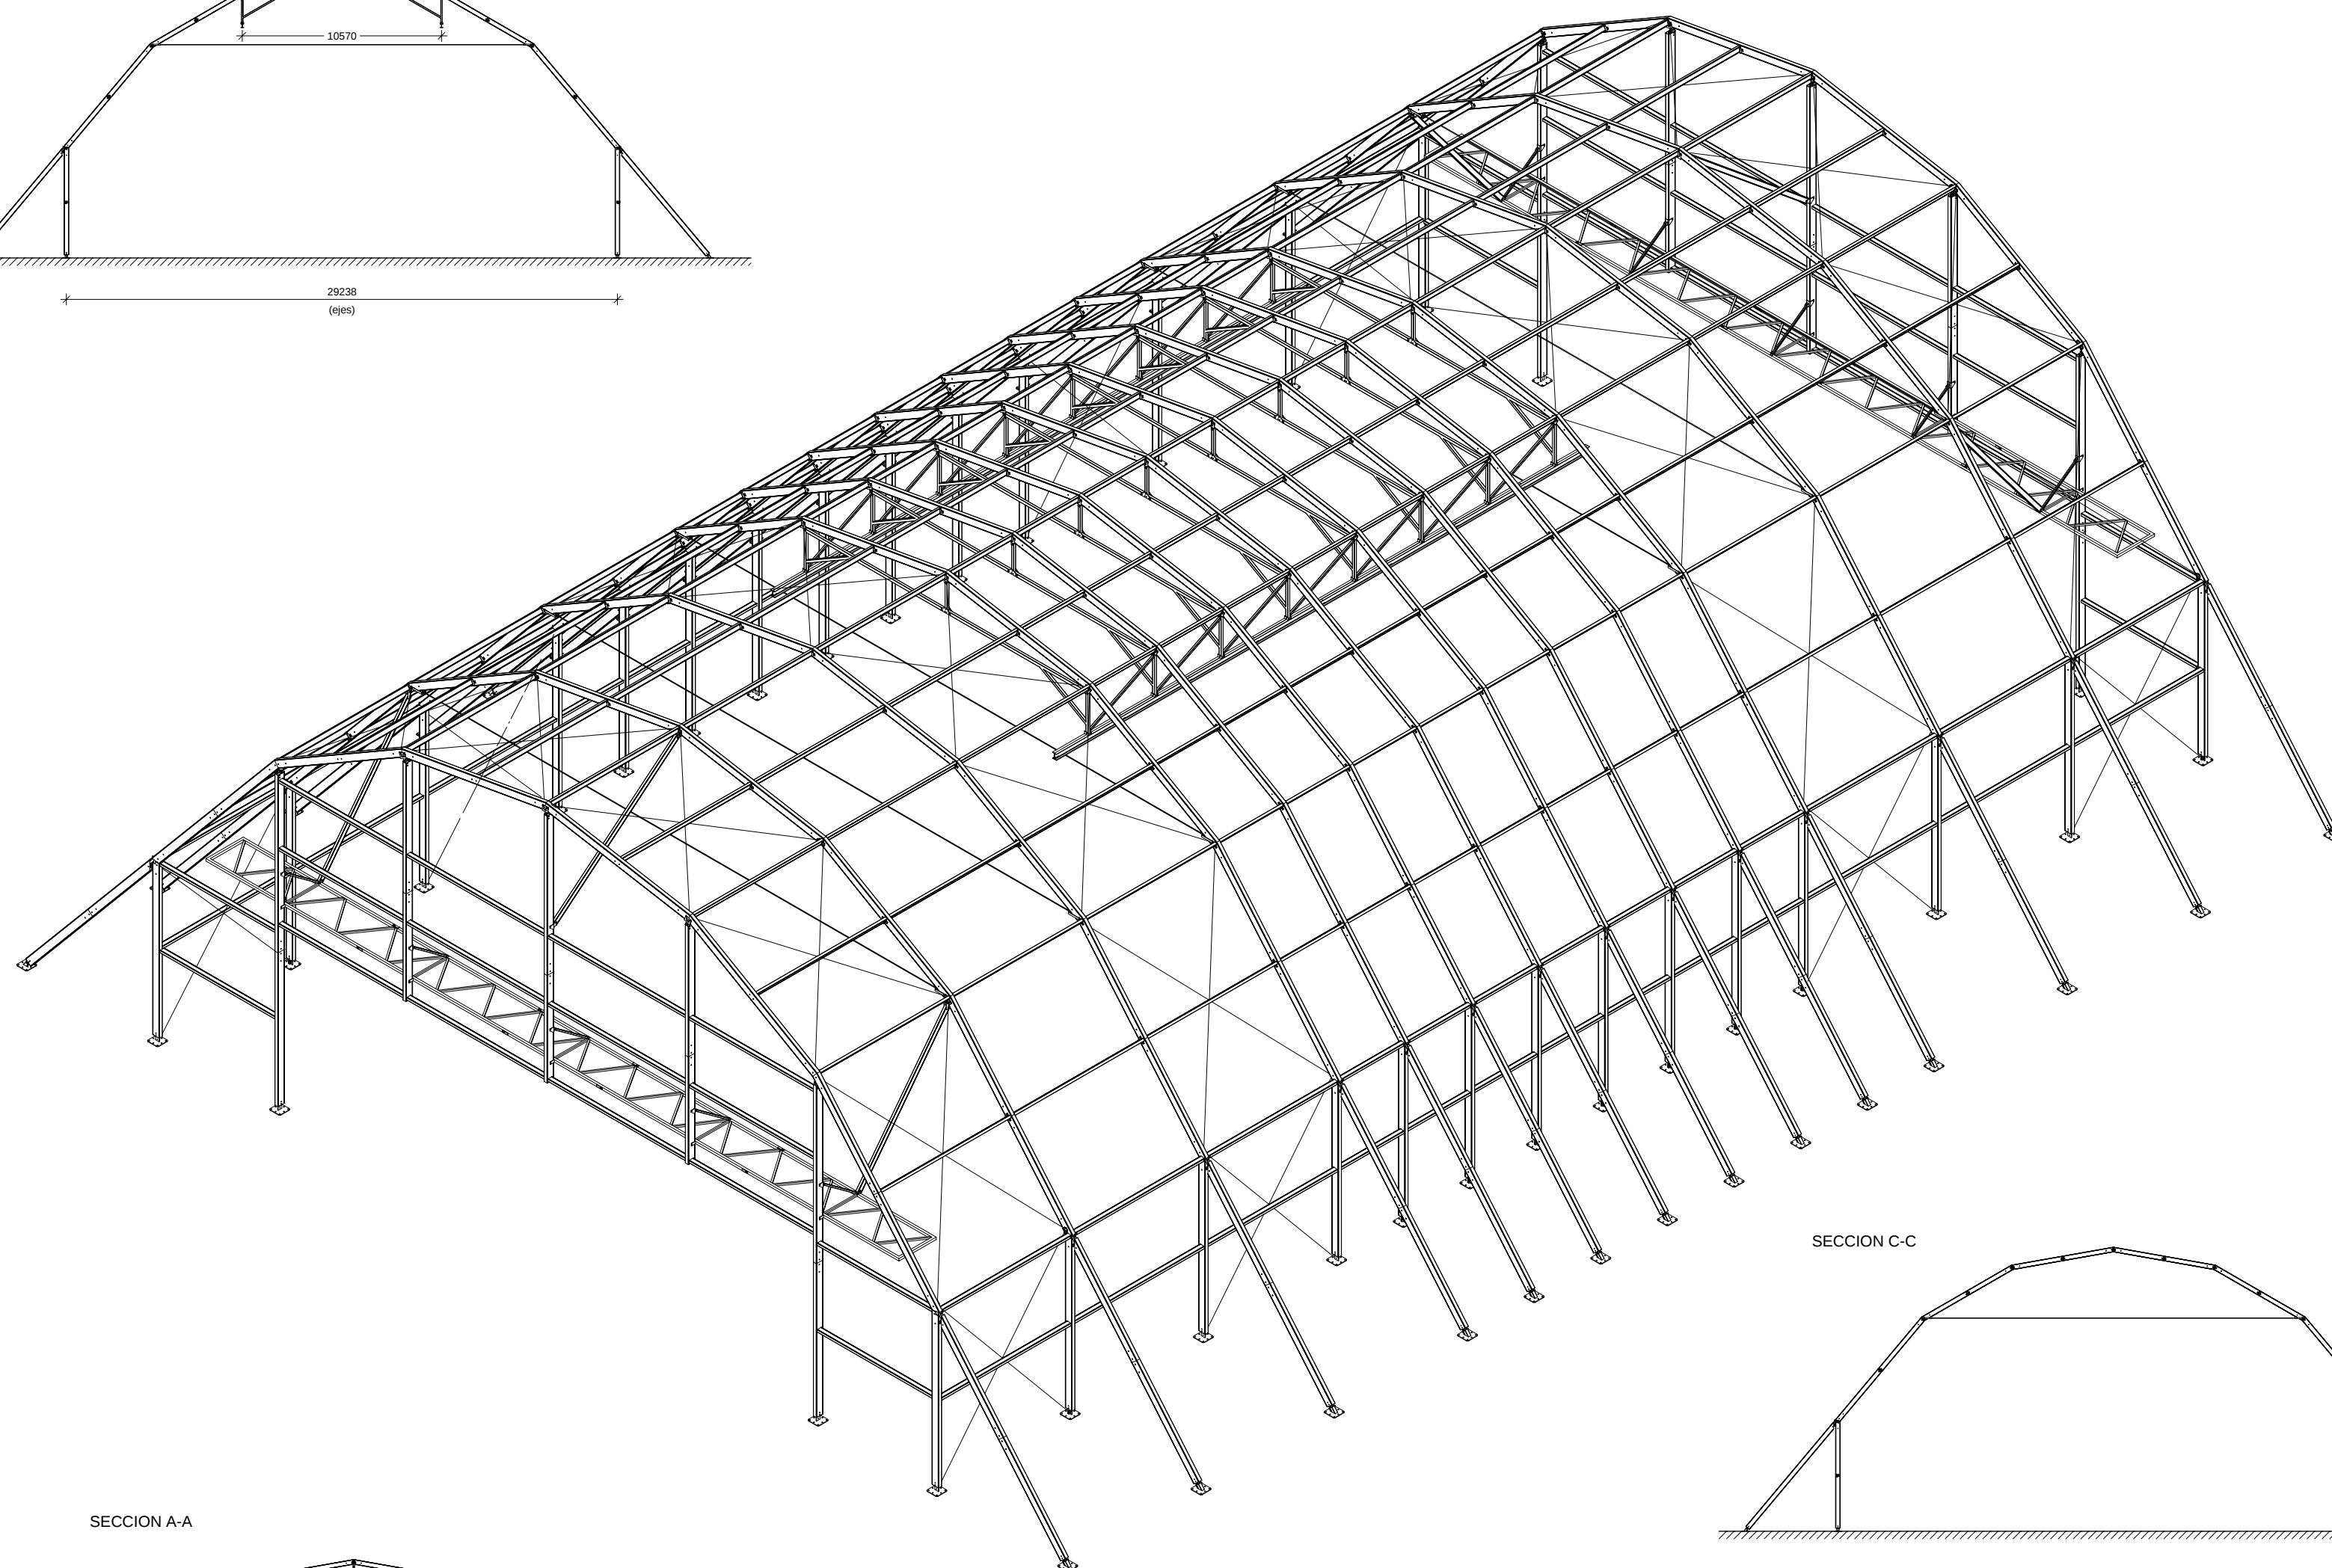
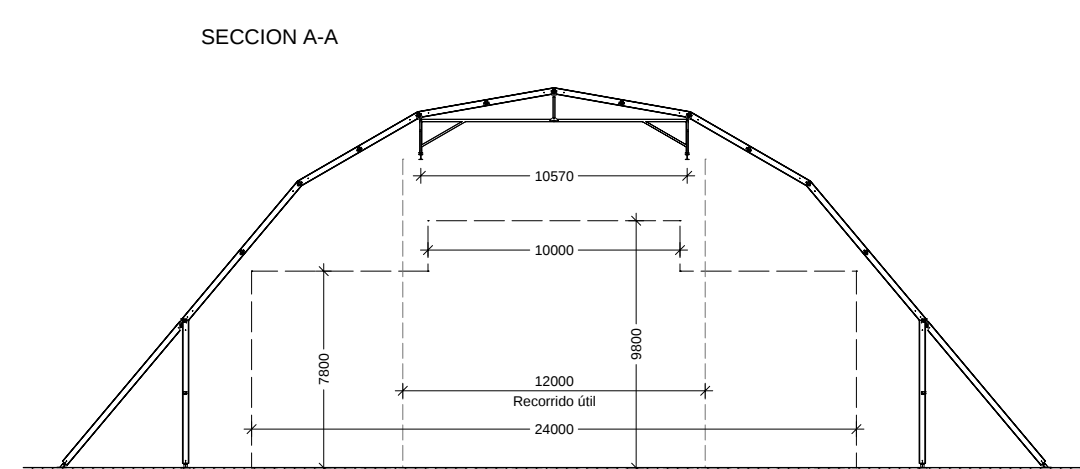
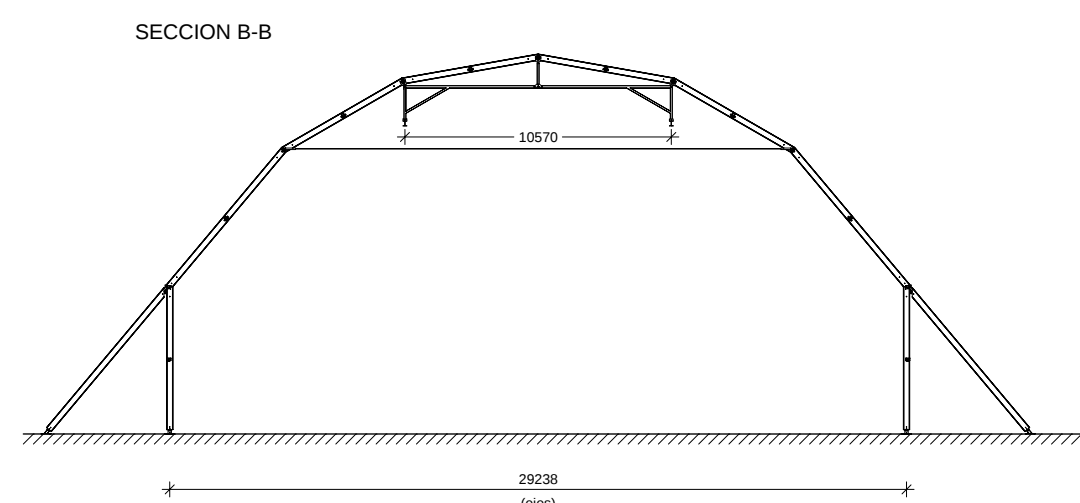
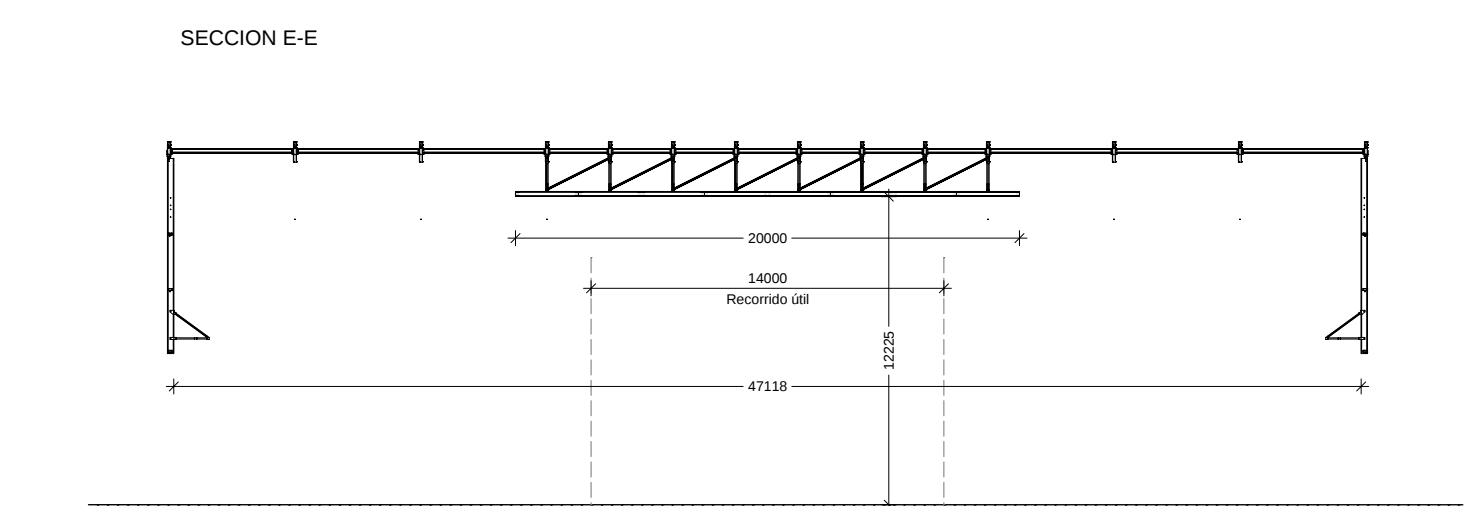
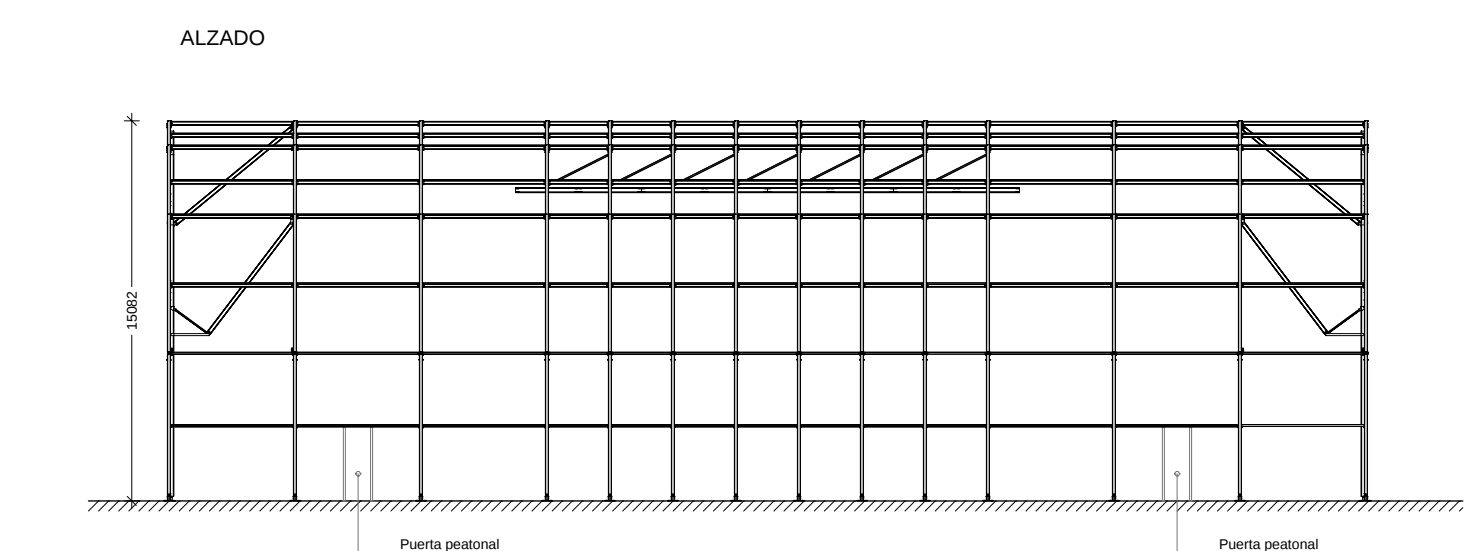
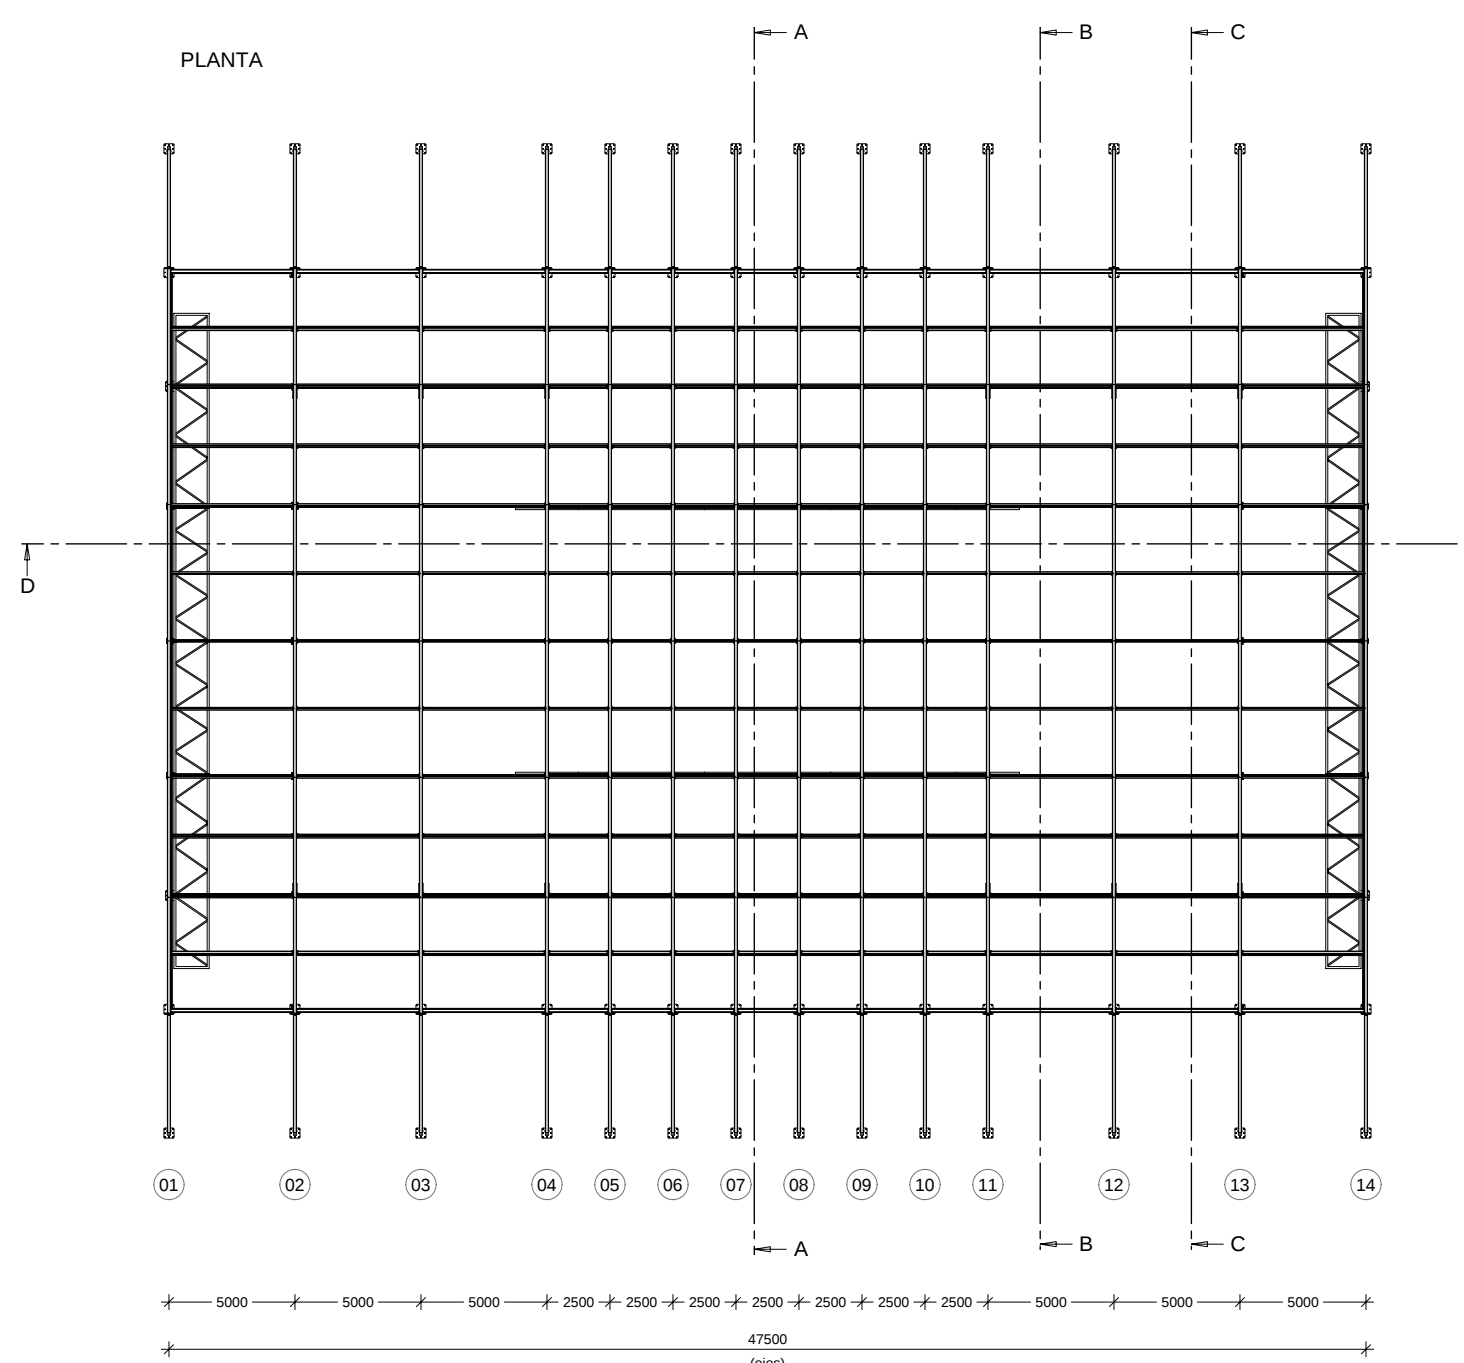


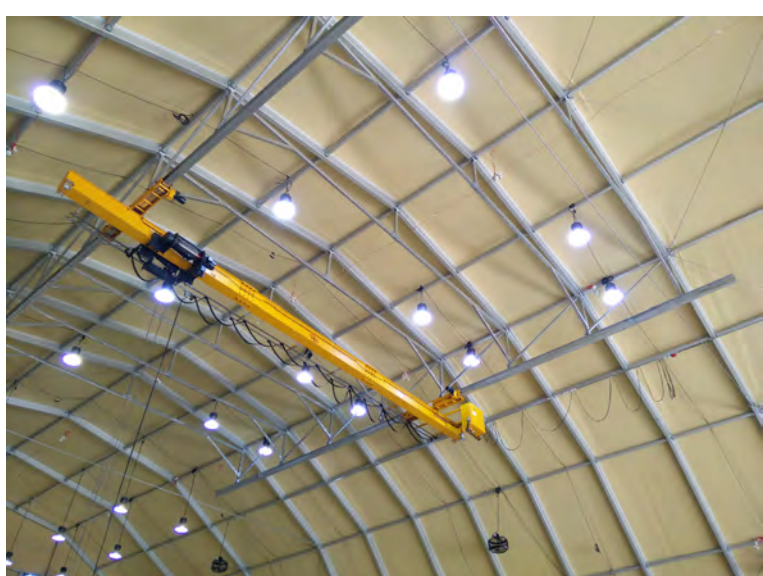

Hangar Projectable


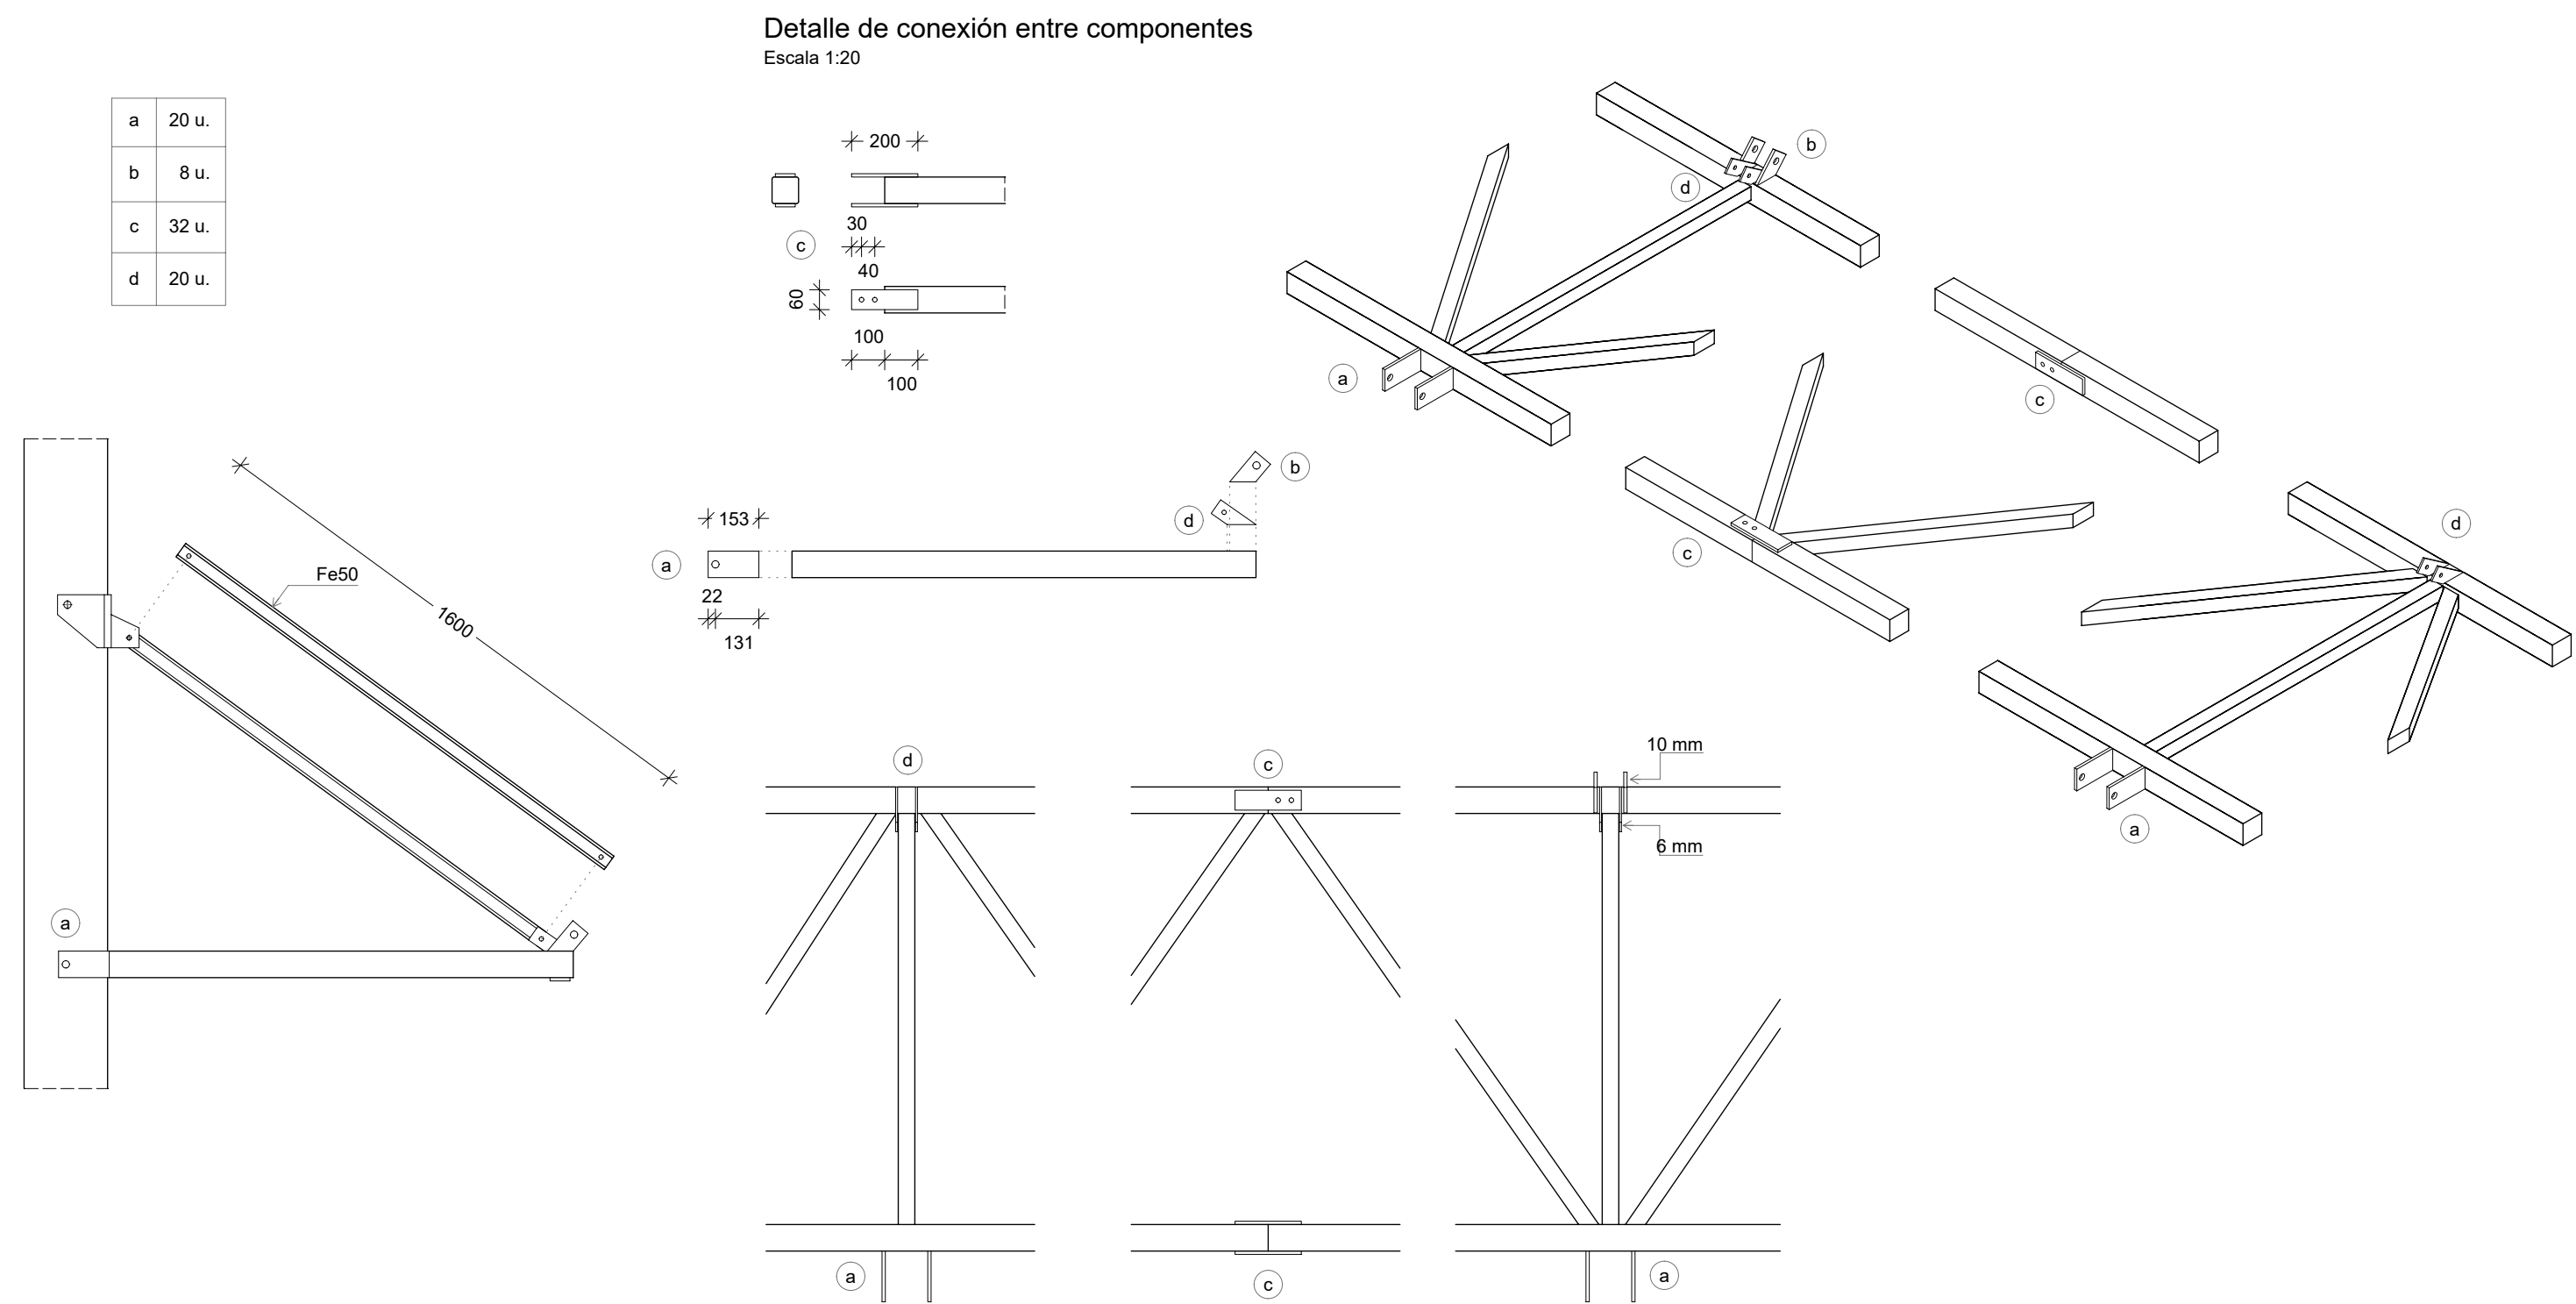


DESPIECE DE COMPONENTES
Escala 1:50

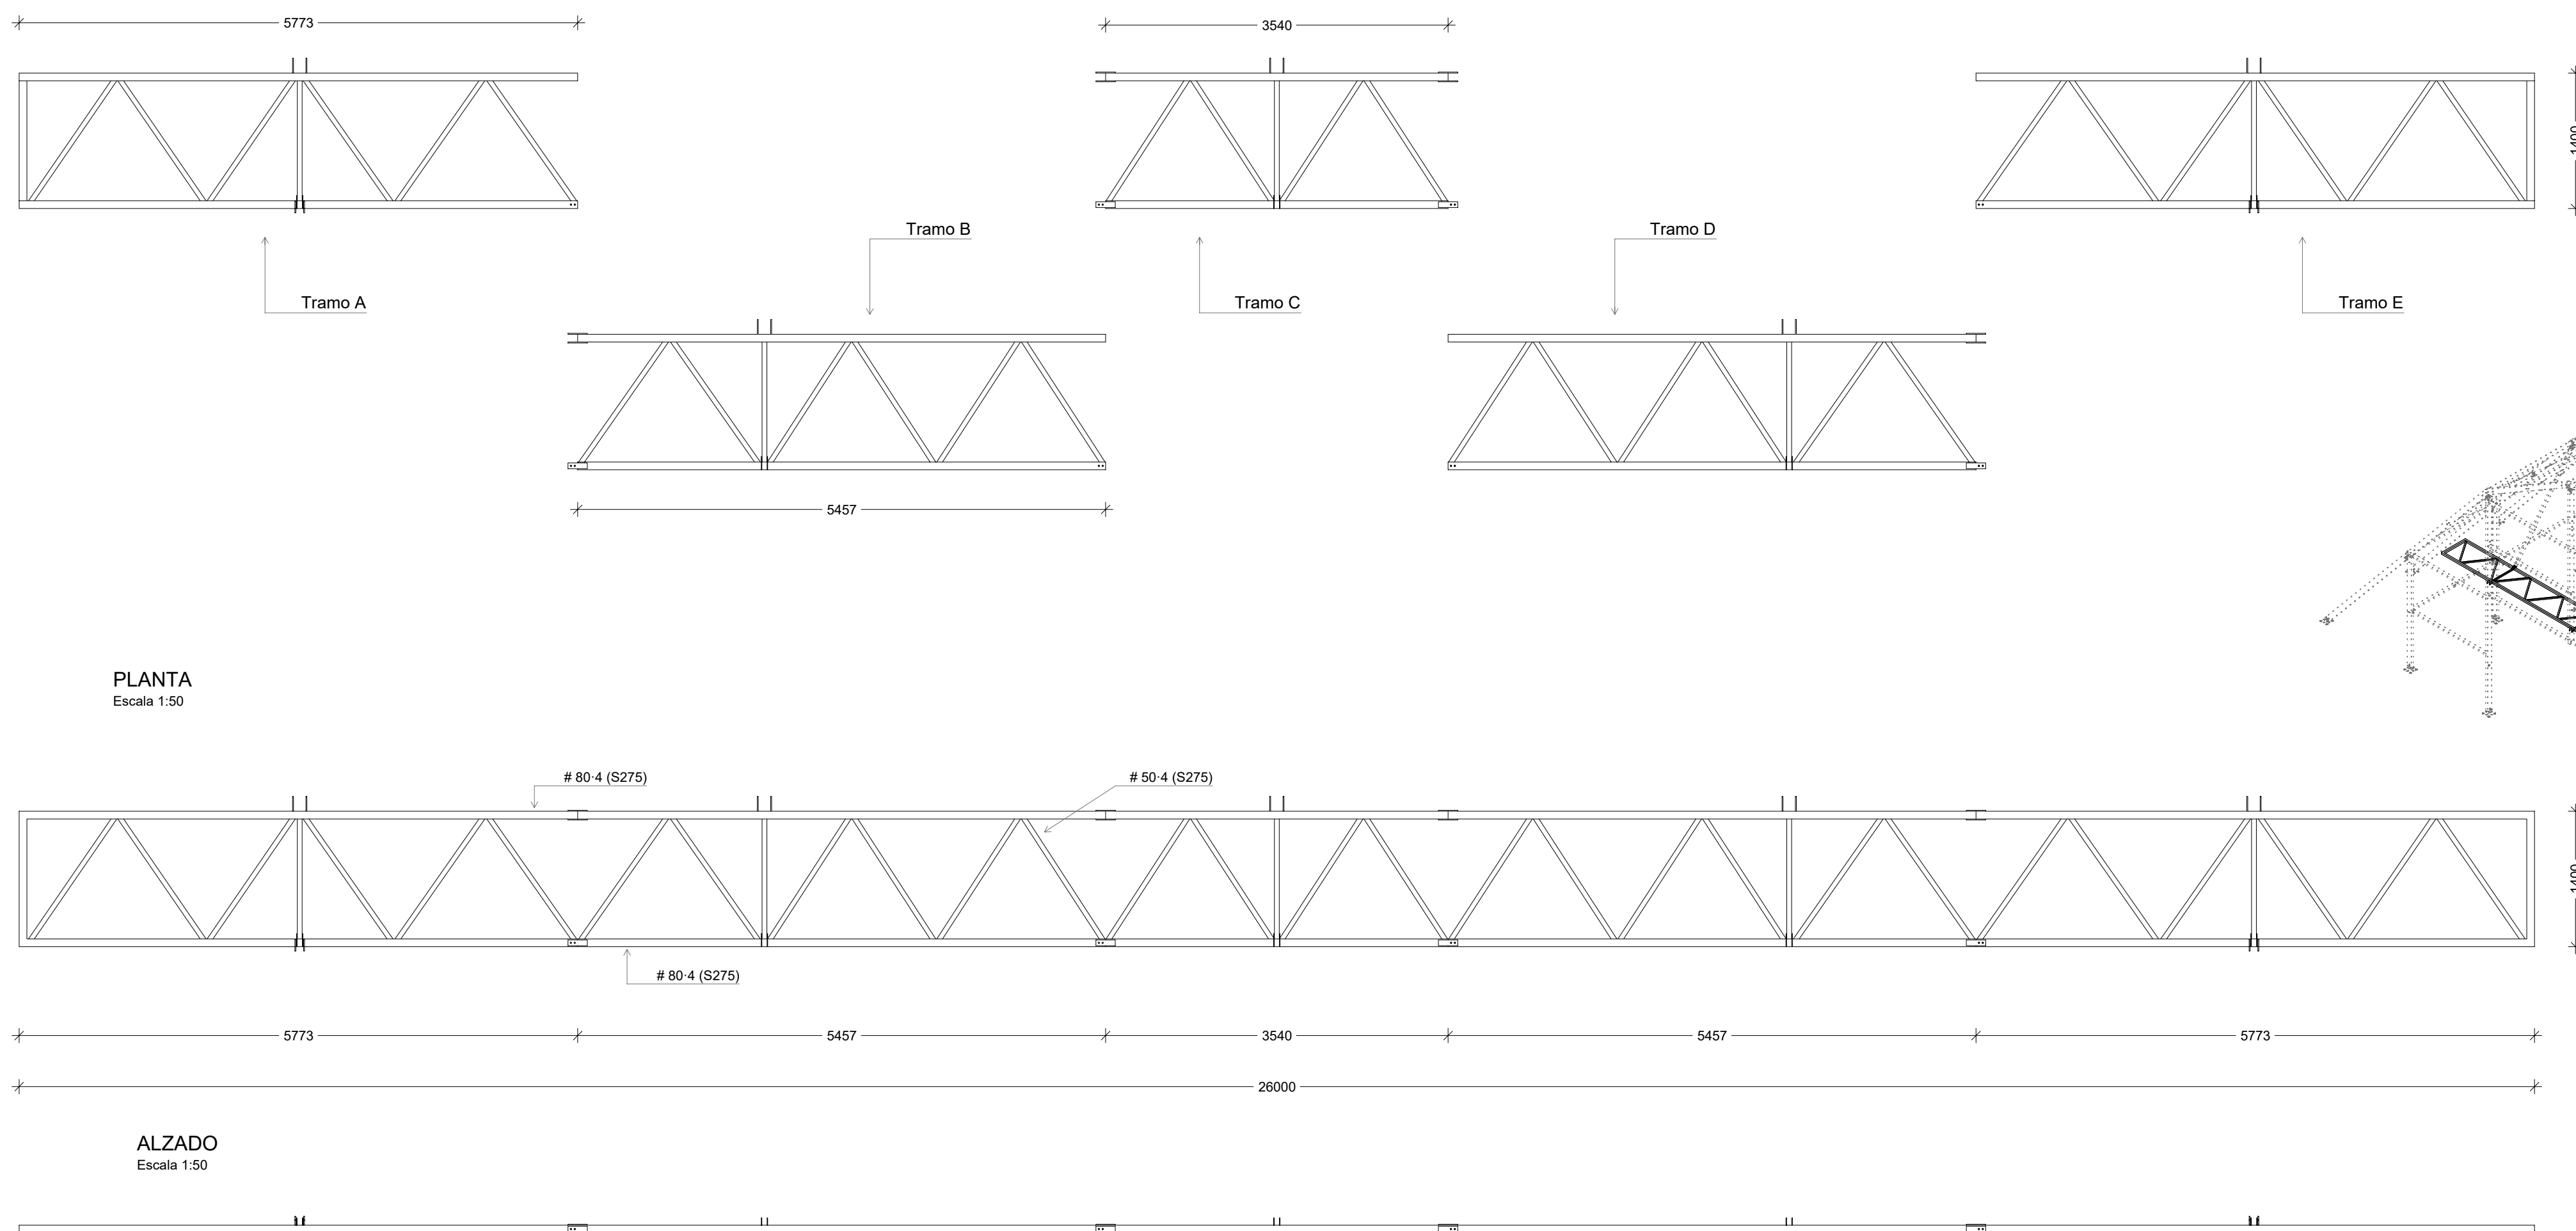


PLANTA
Escala 1:50

ALZADO
Escala 1:50

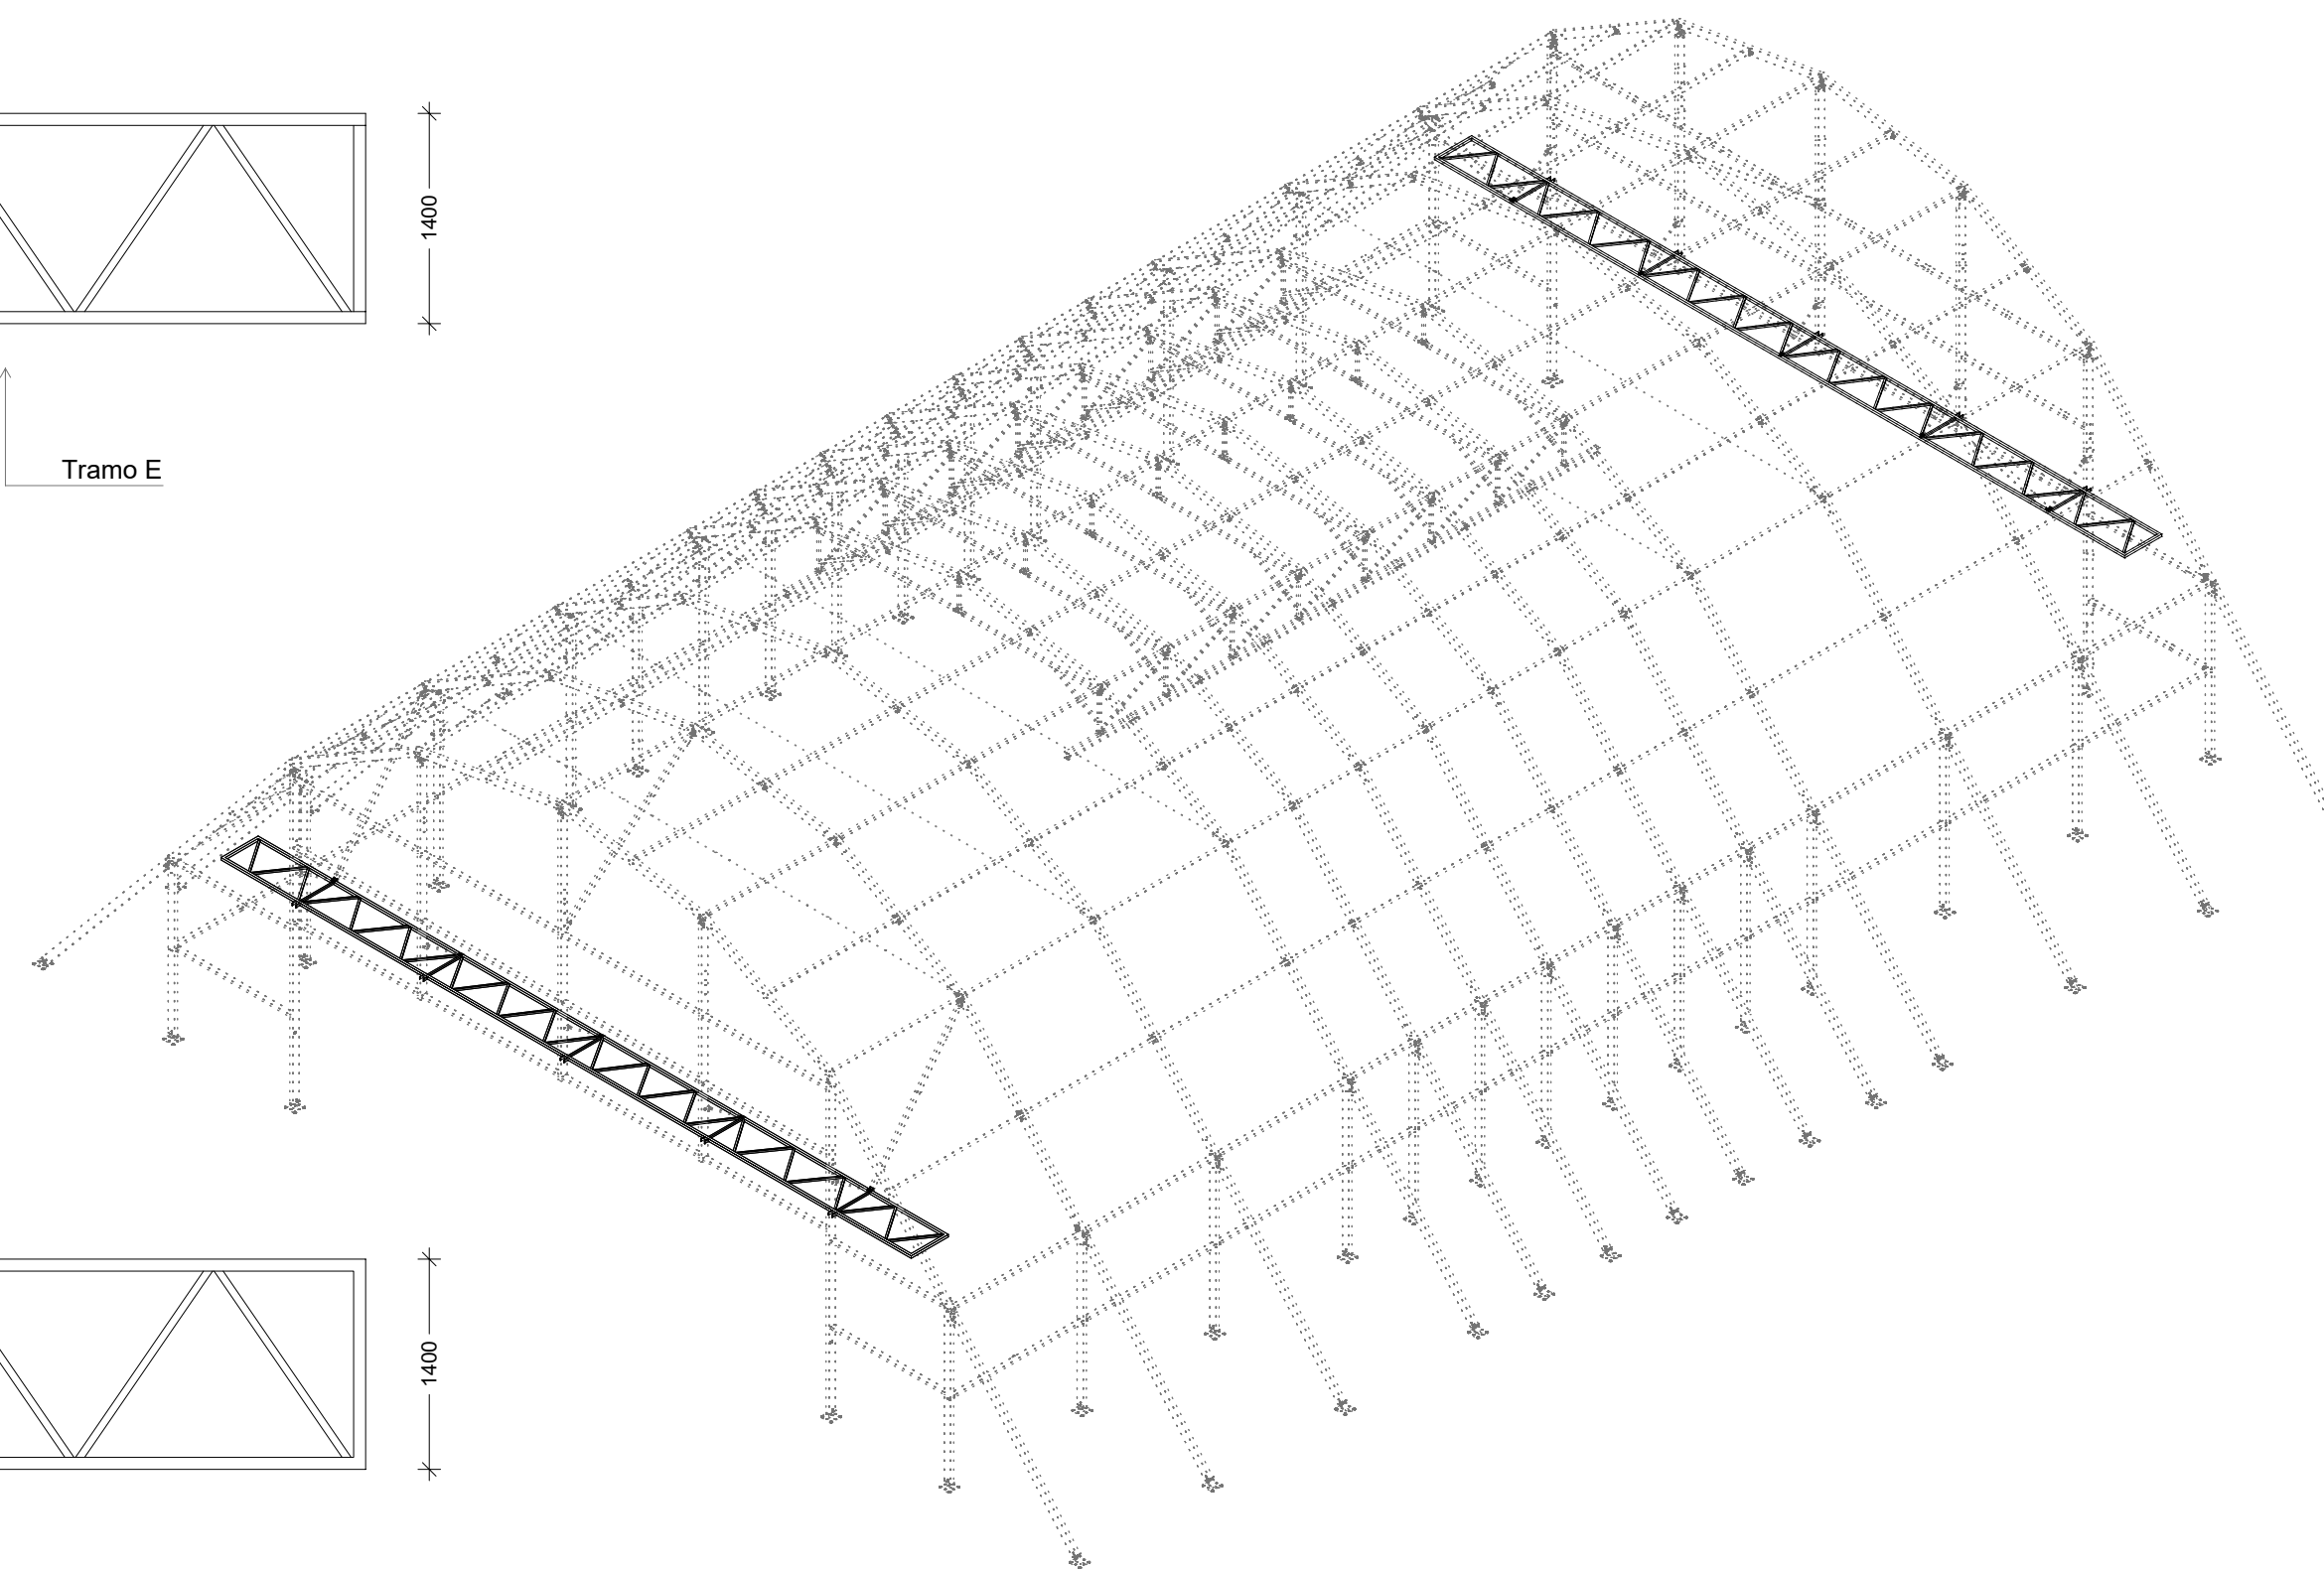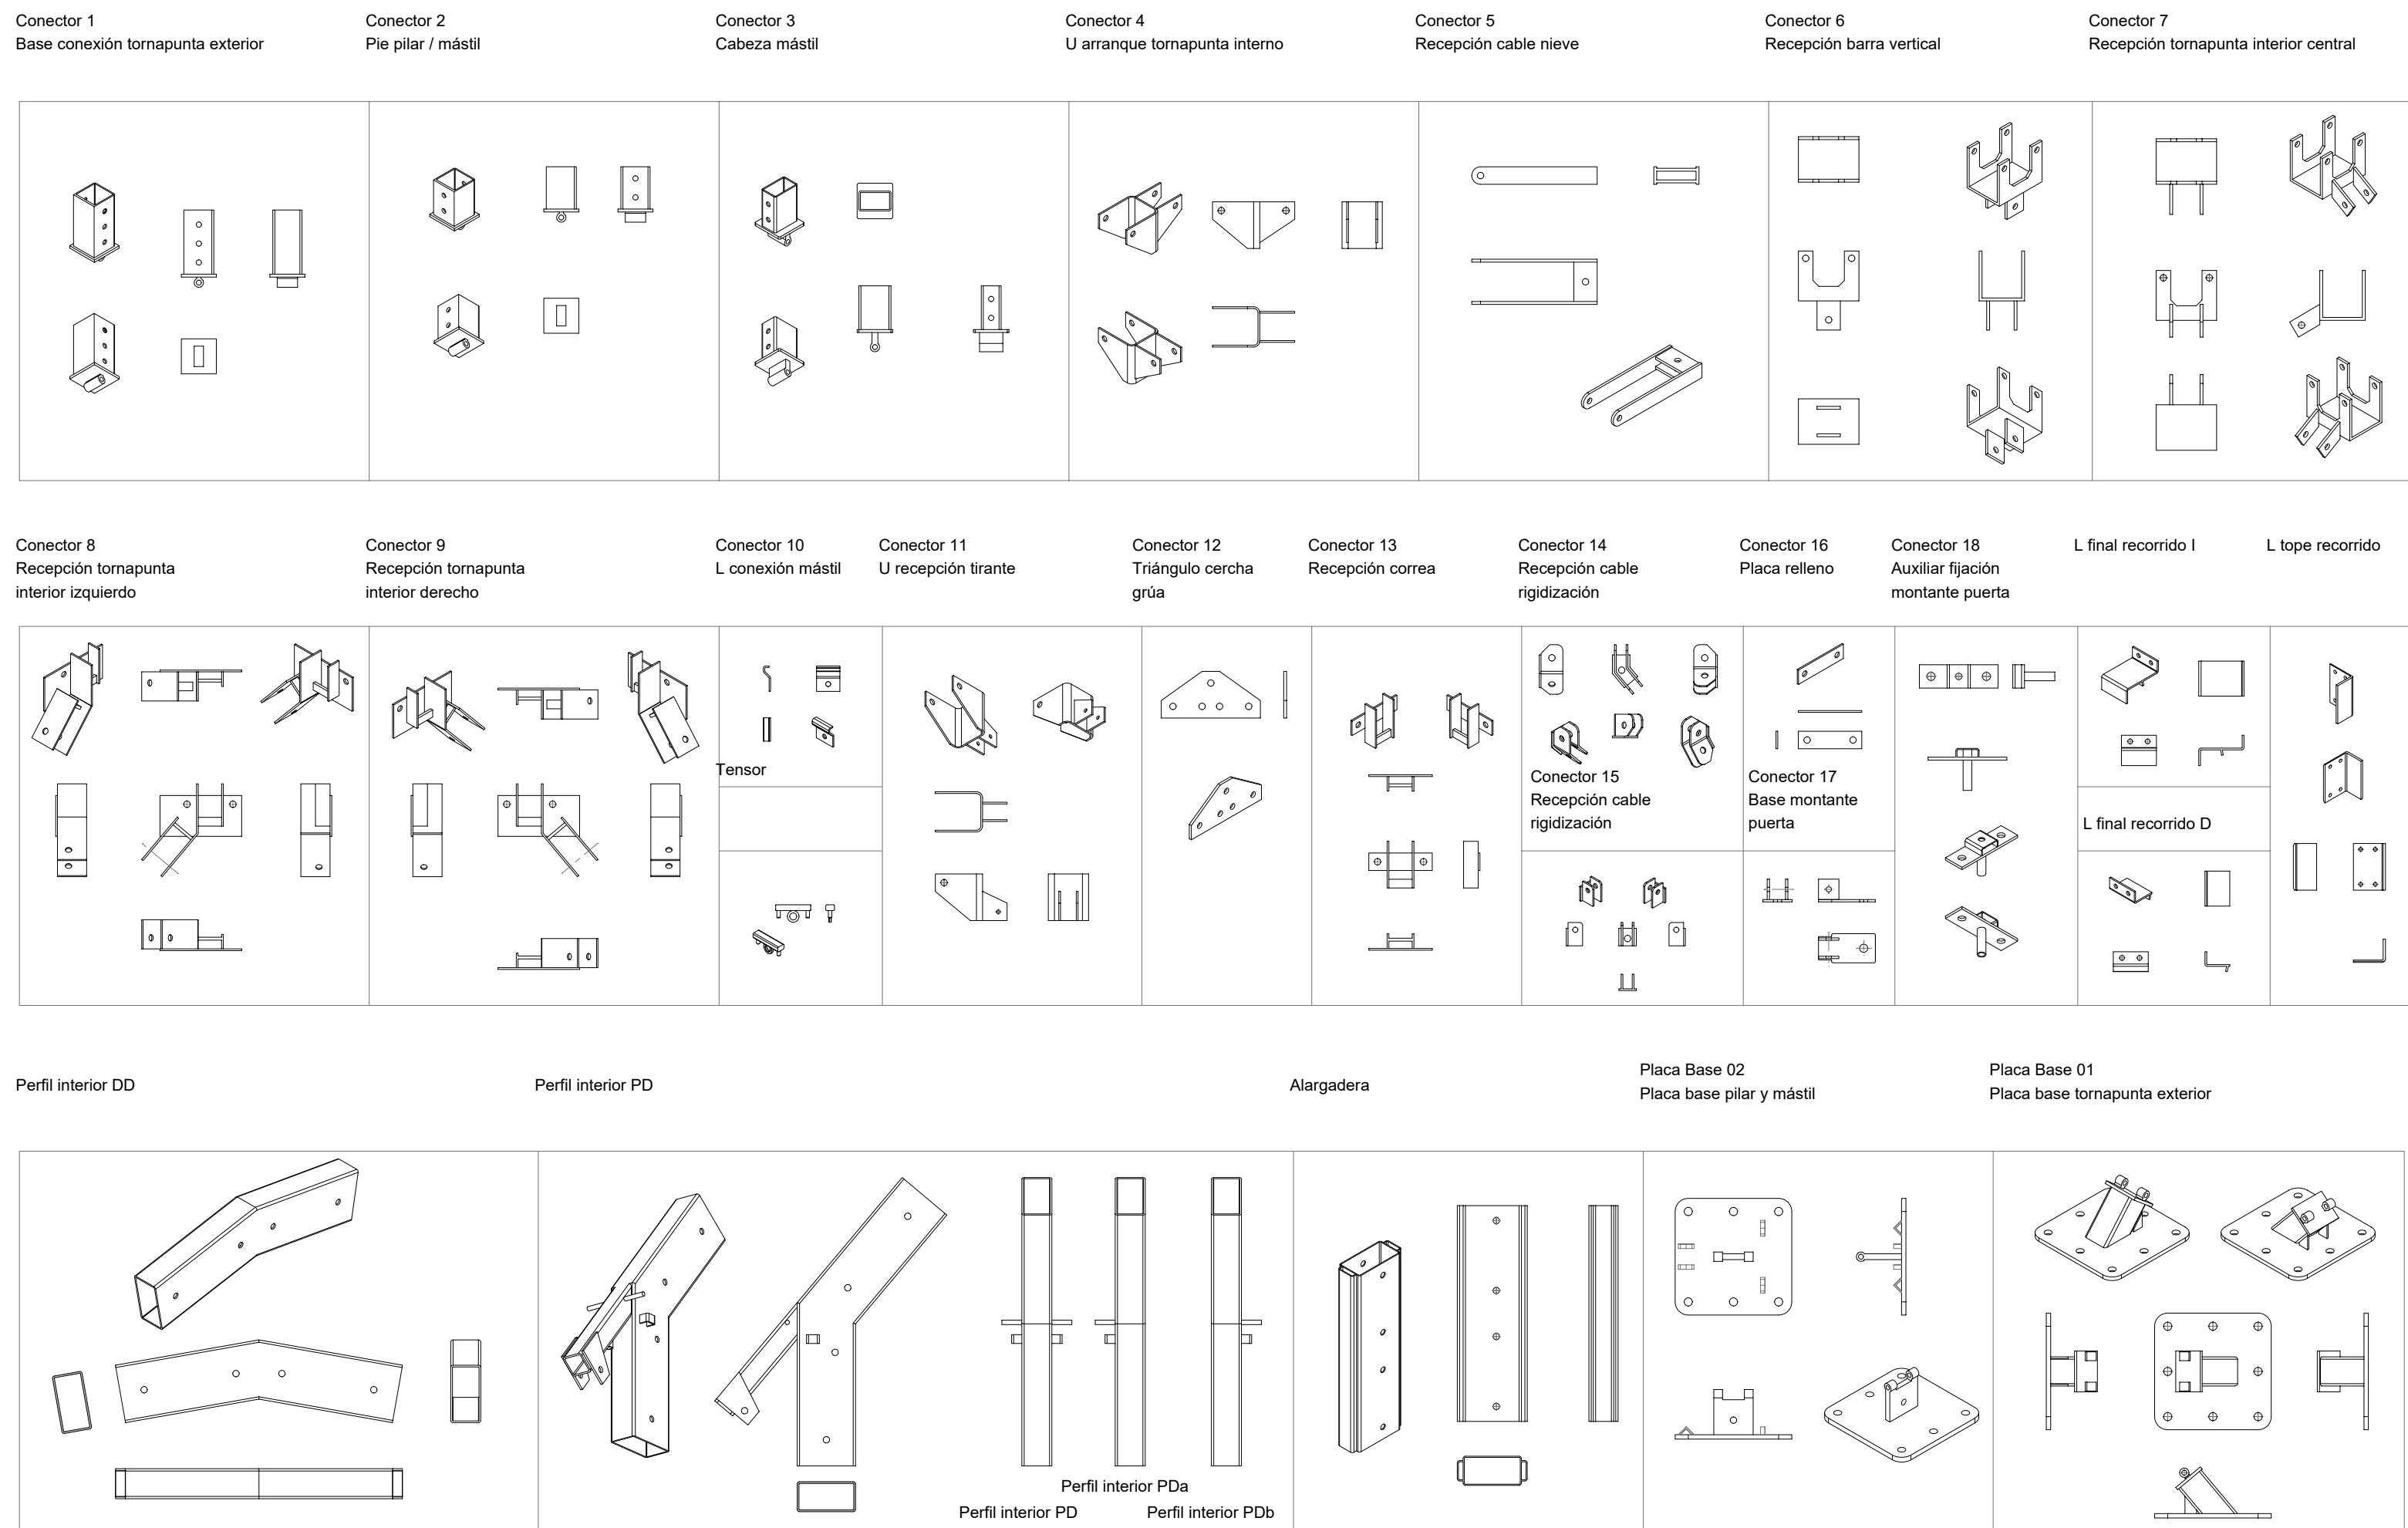


CERCHA

Escala 1:50

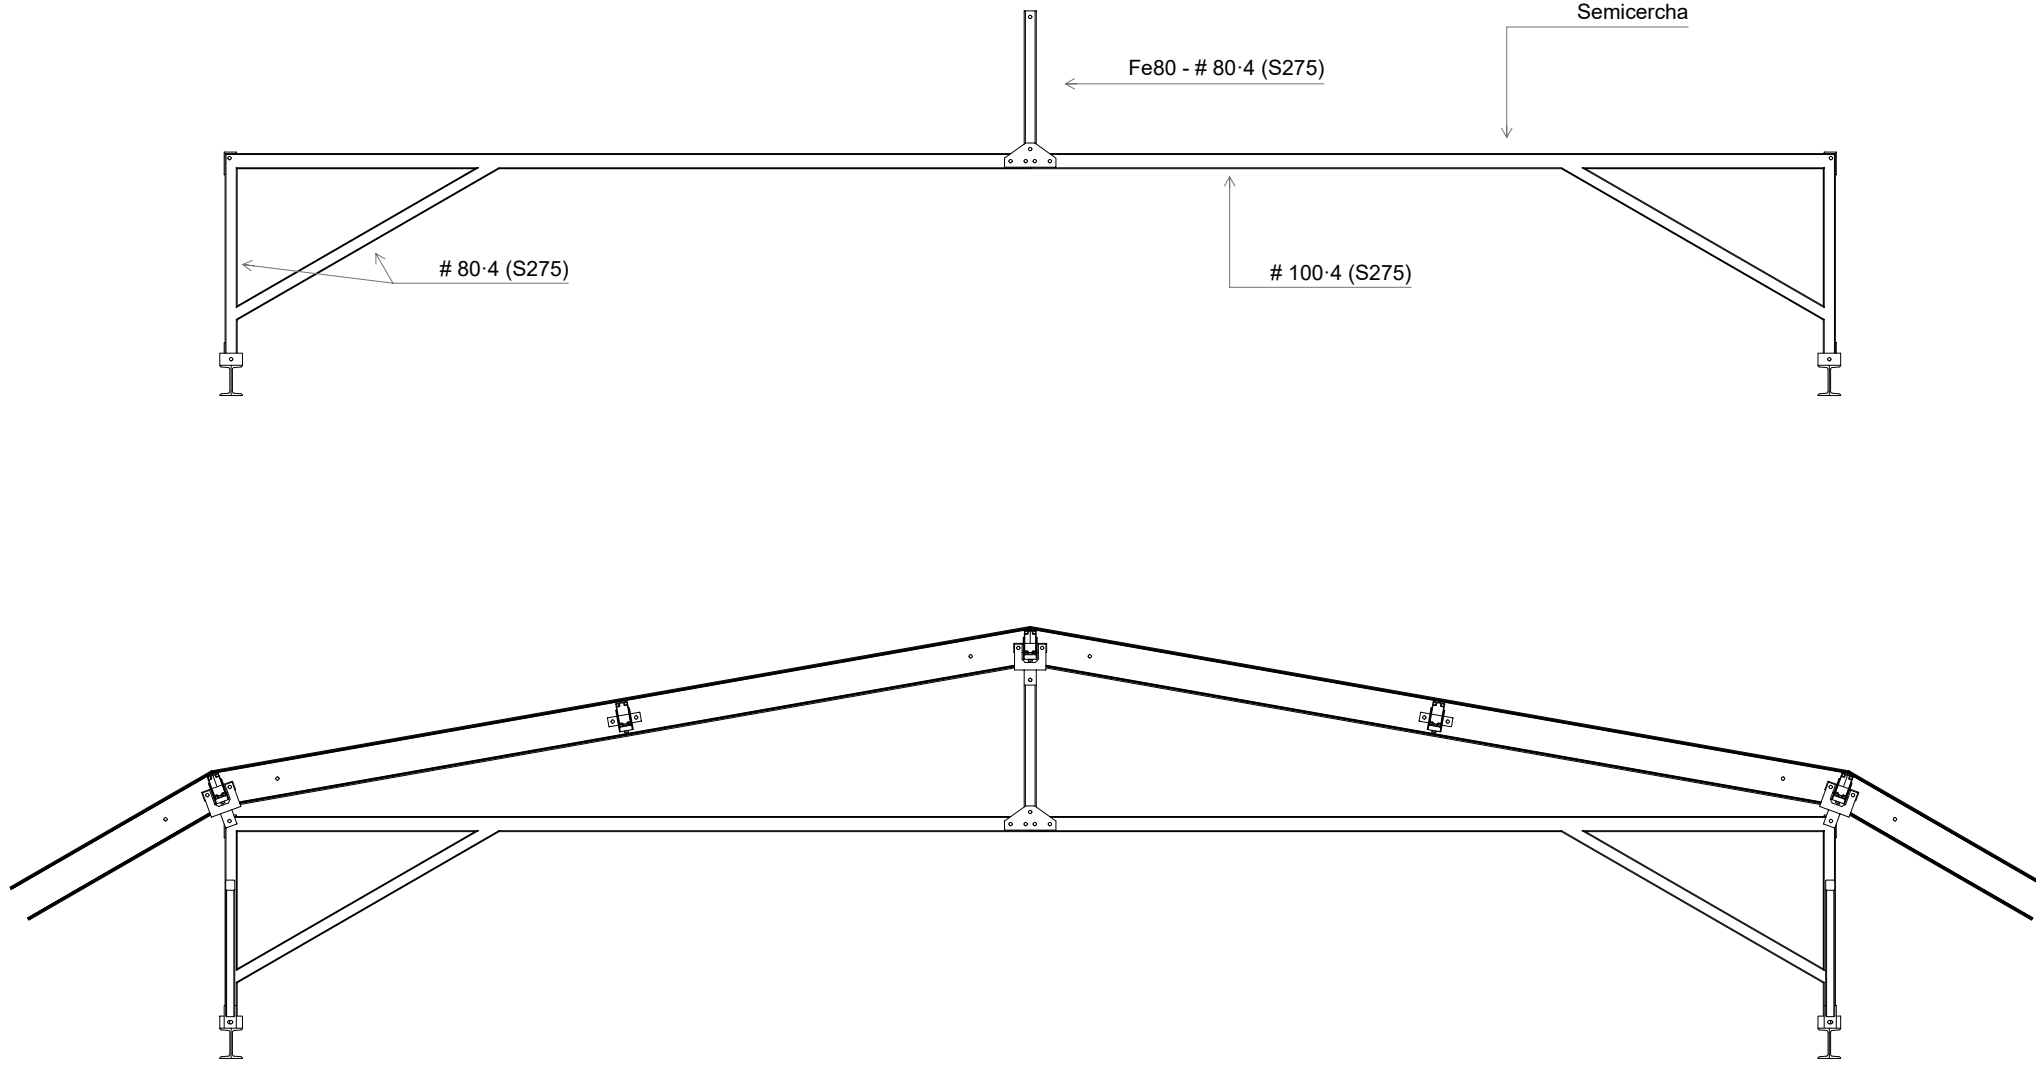


PLANTA

Escala 1:100

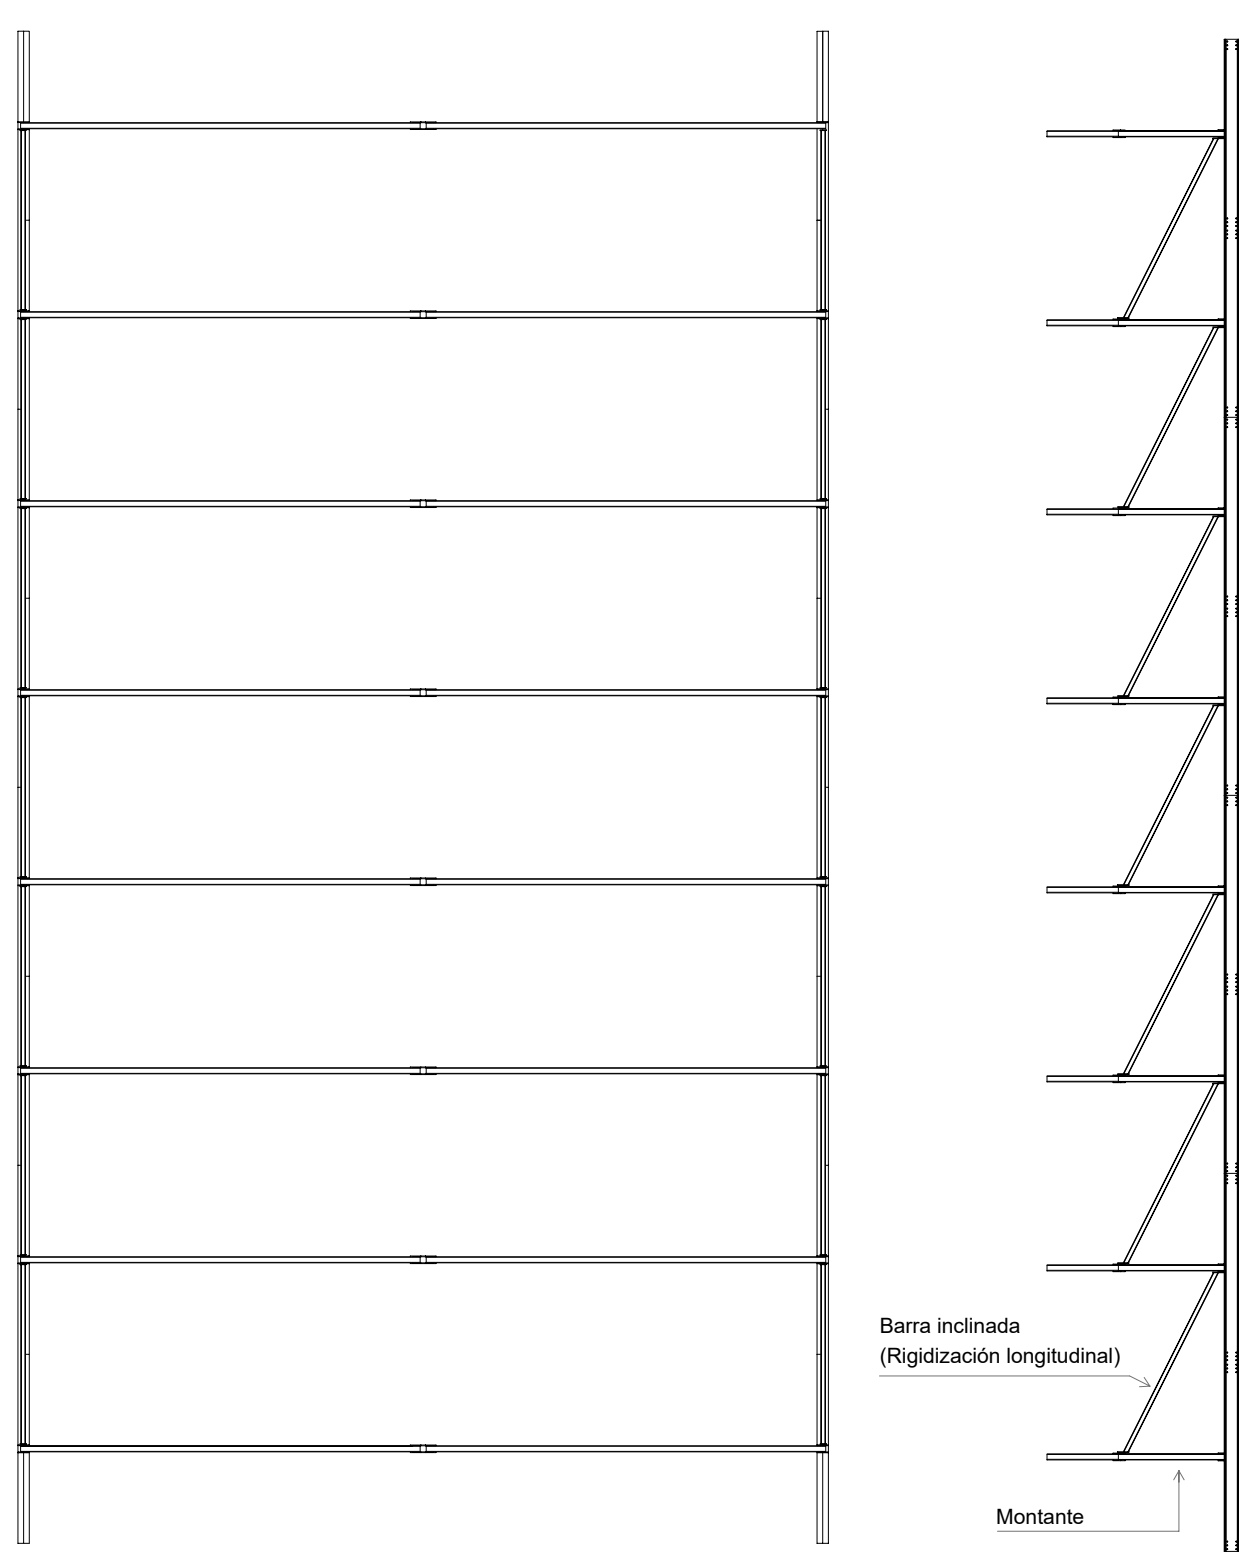


ALZADO

Escala 1:100

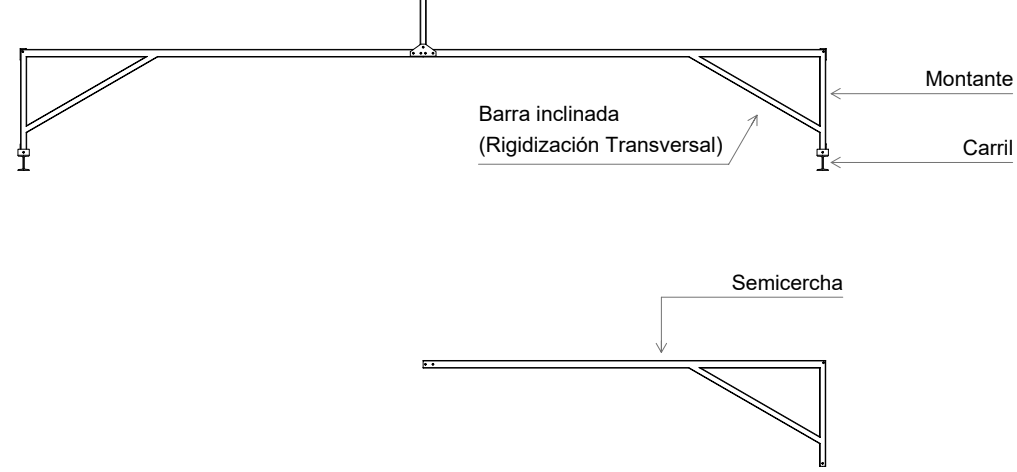

Vista axonométrica

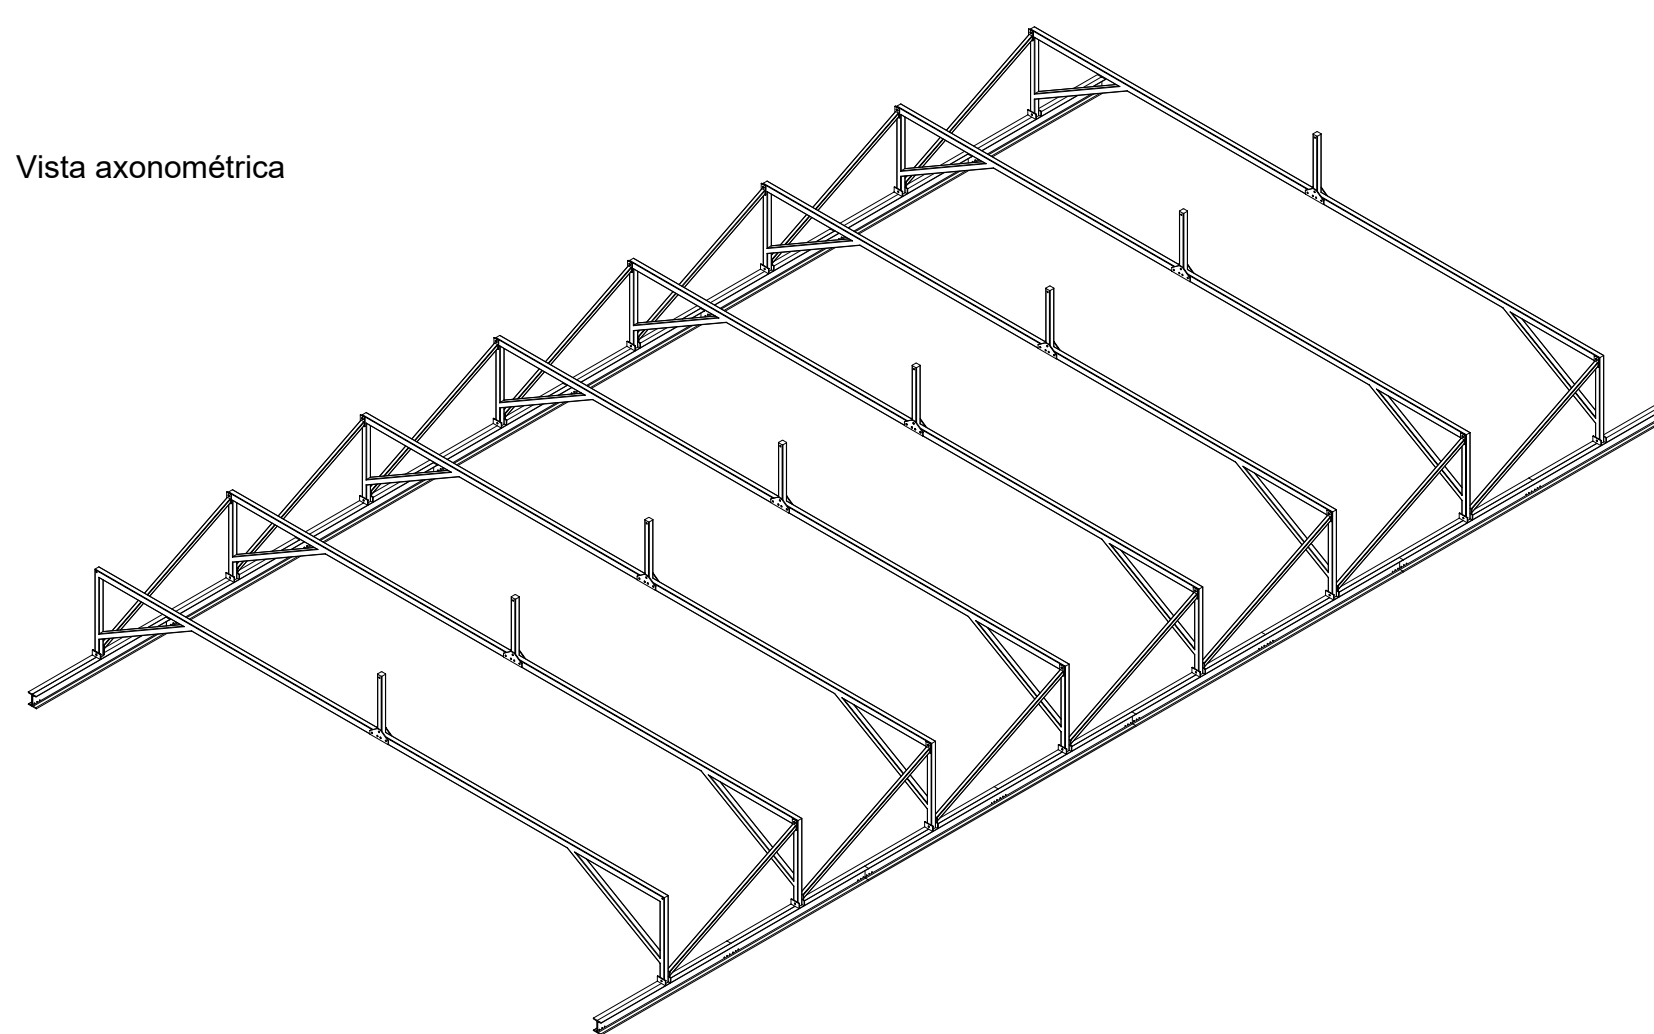

Vista axonométrica explosionada

