


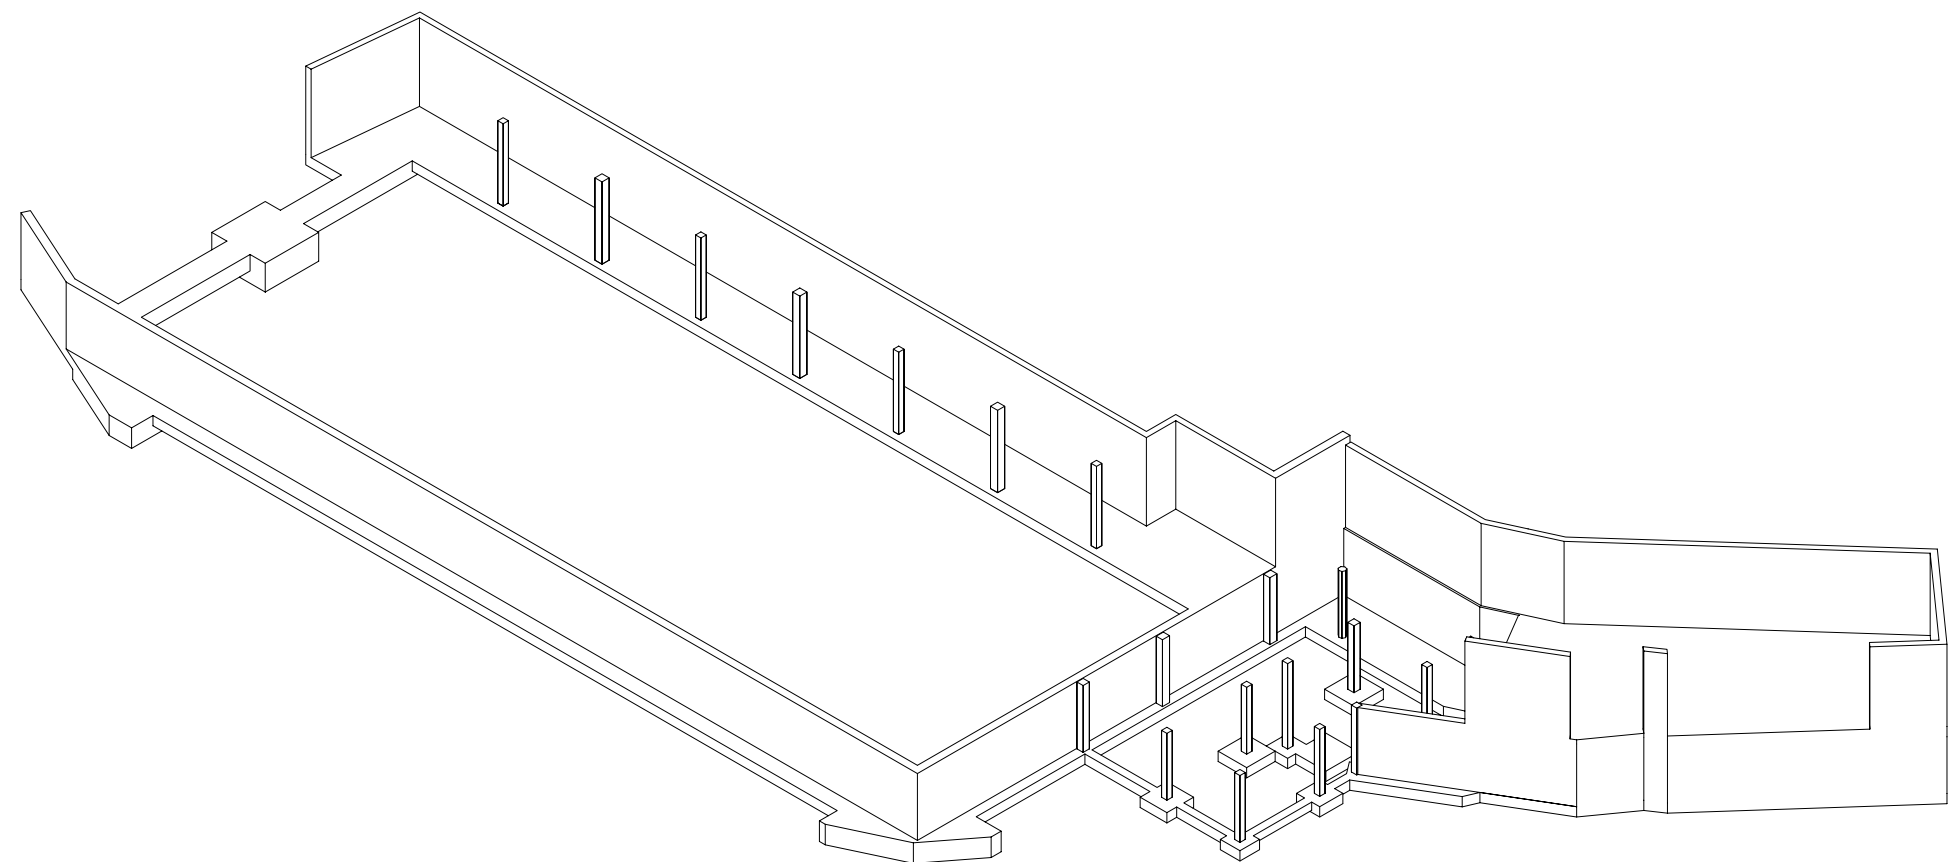
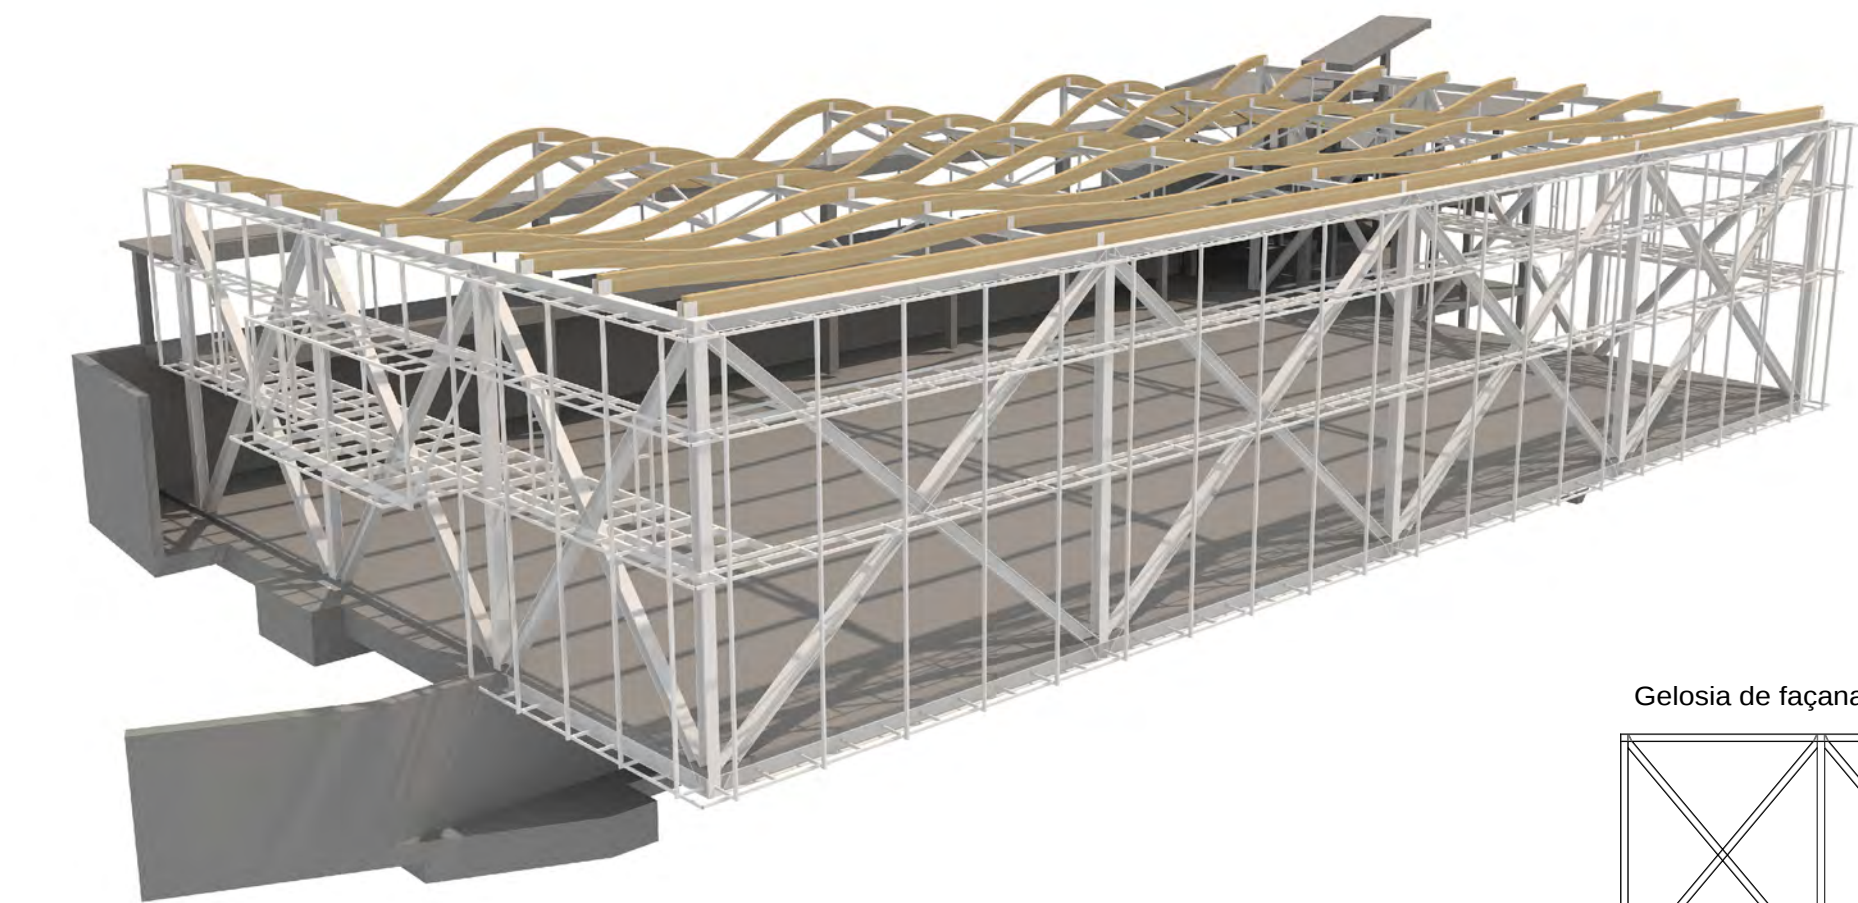
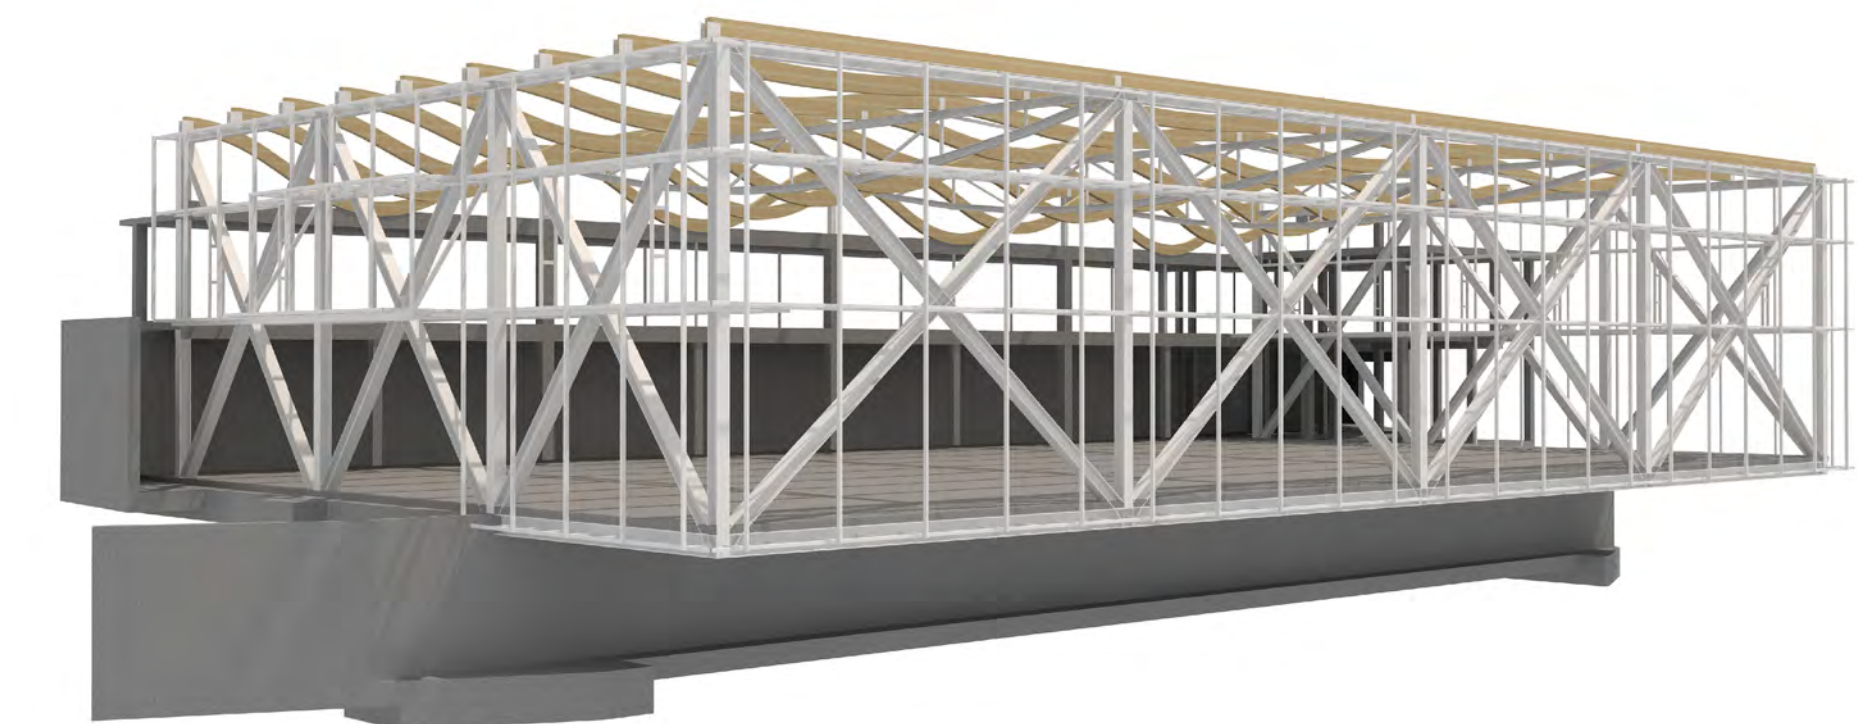
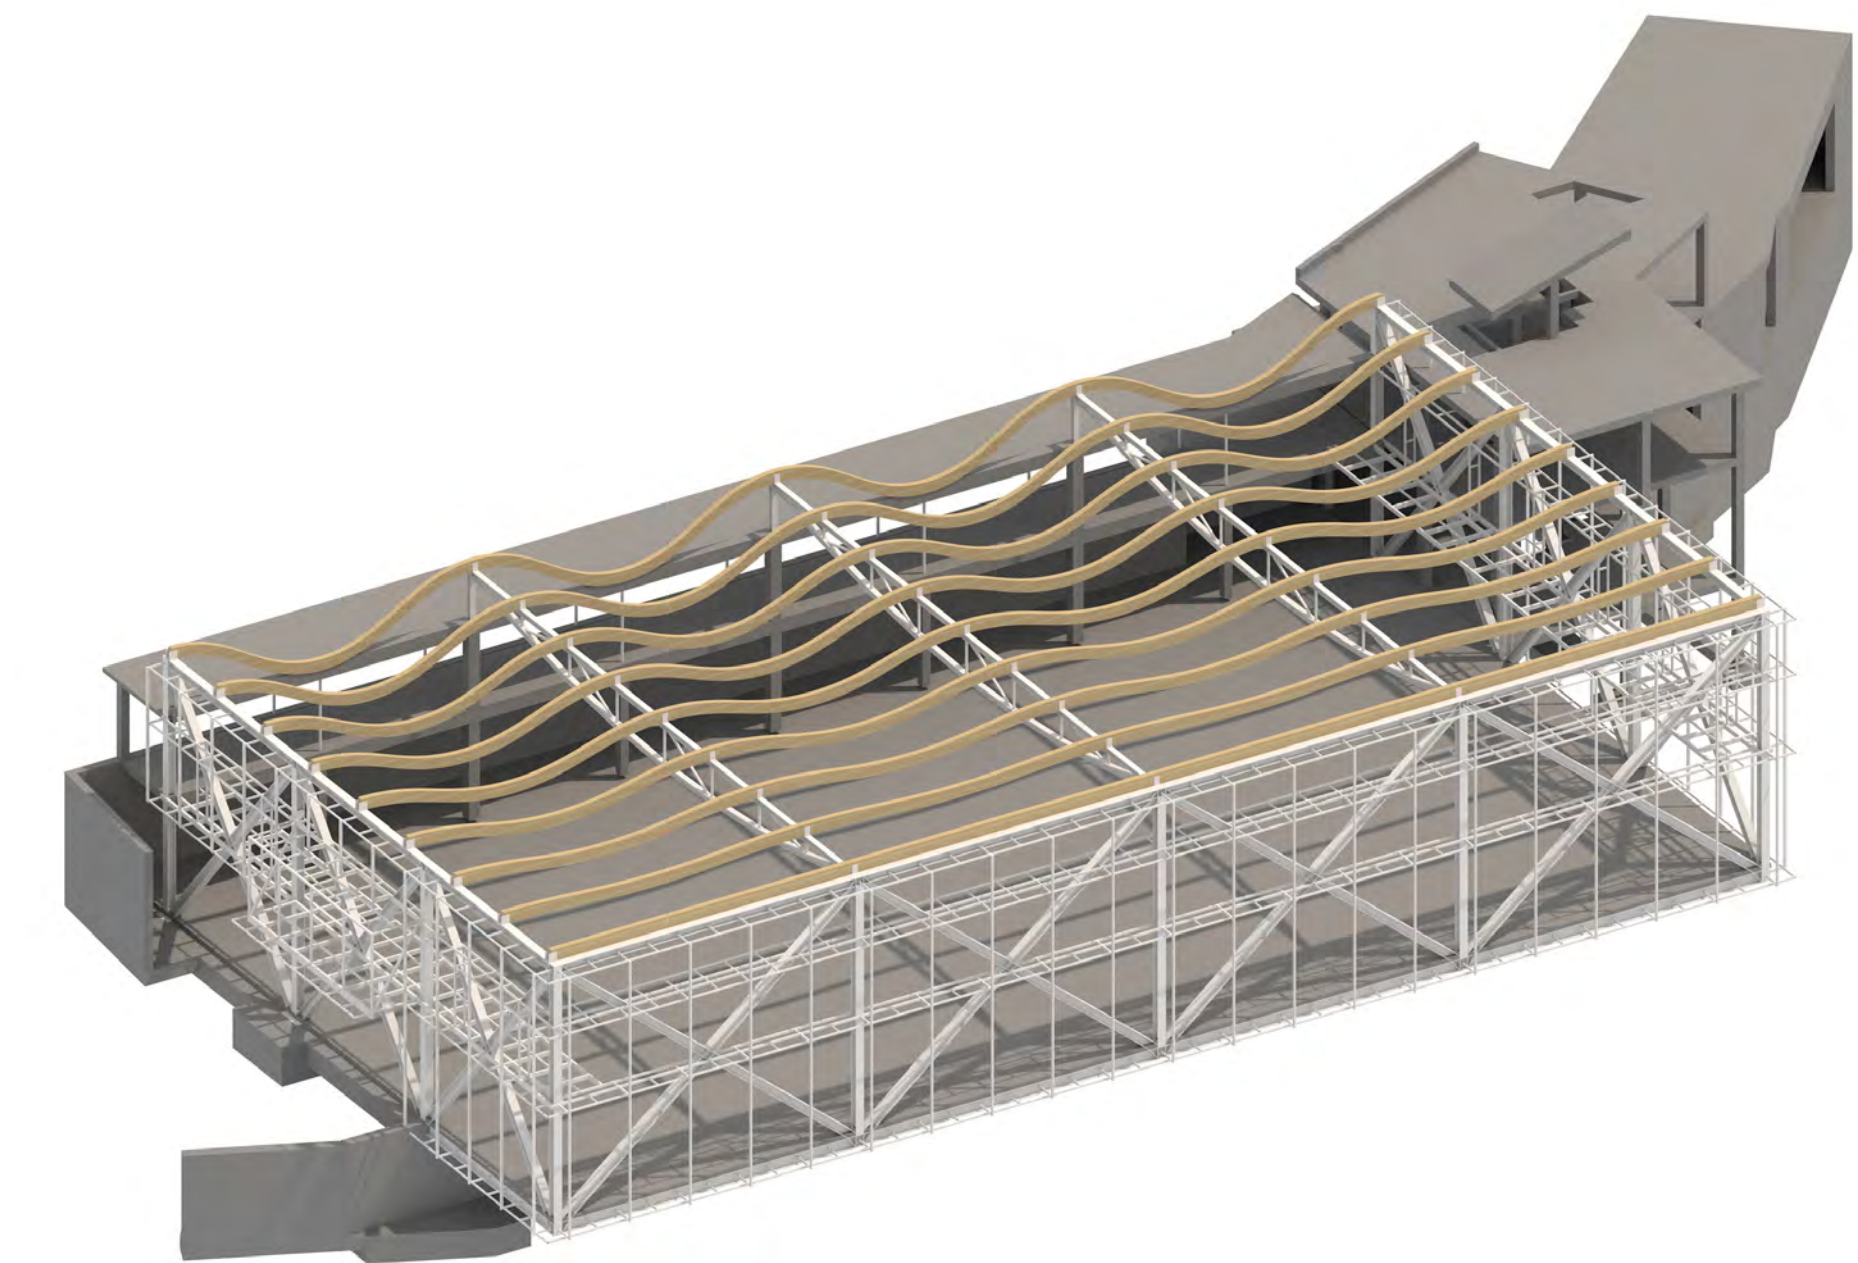


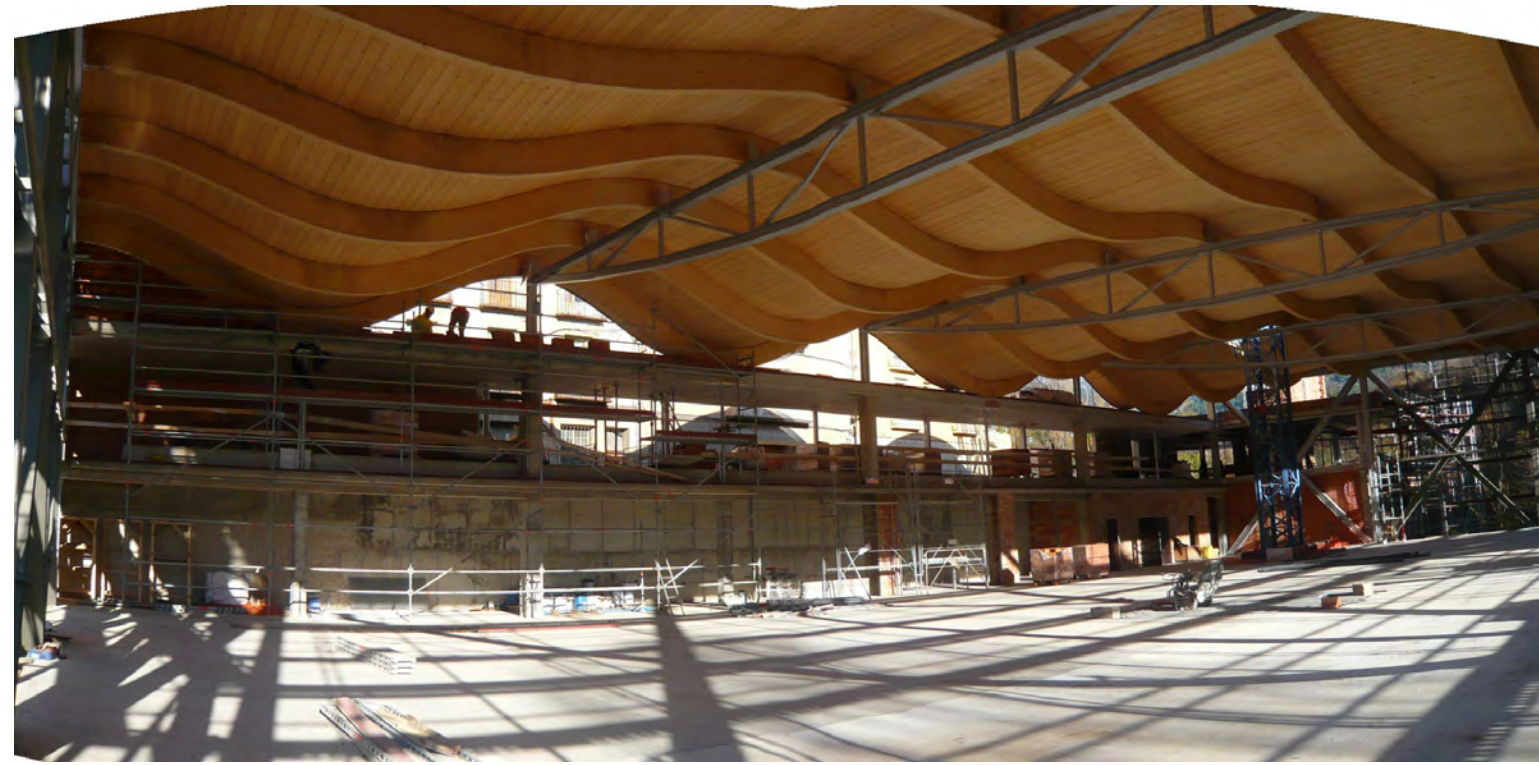




Fonamentació: Nivell 2

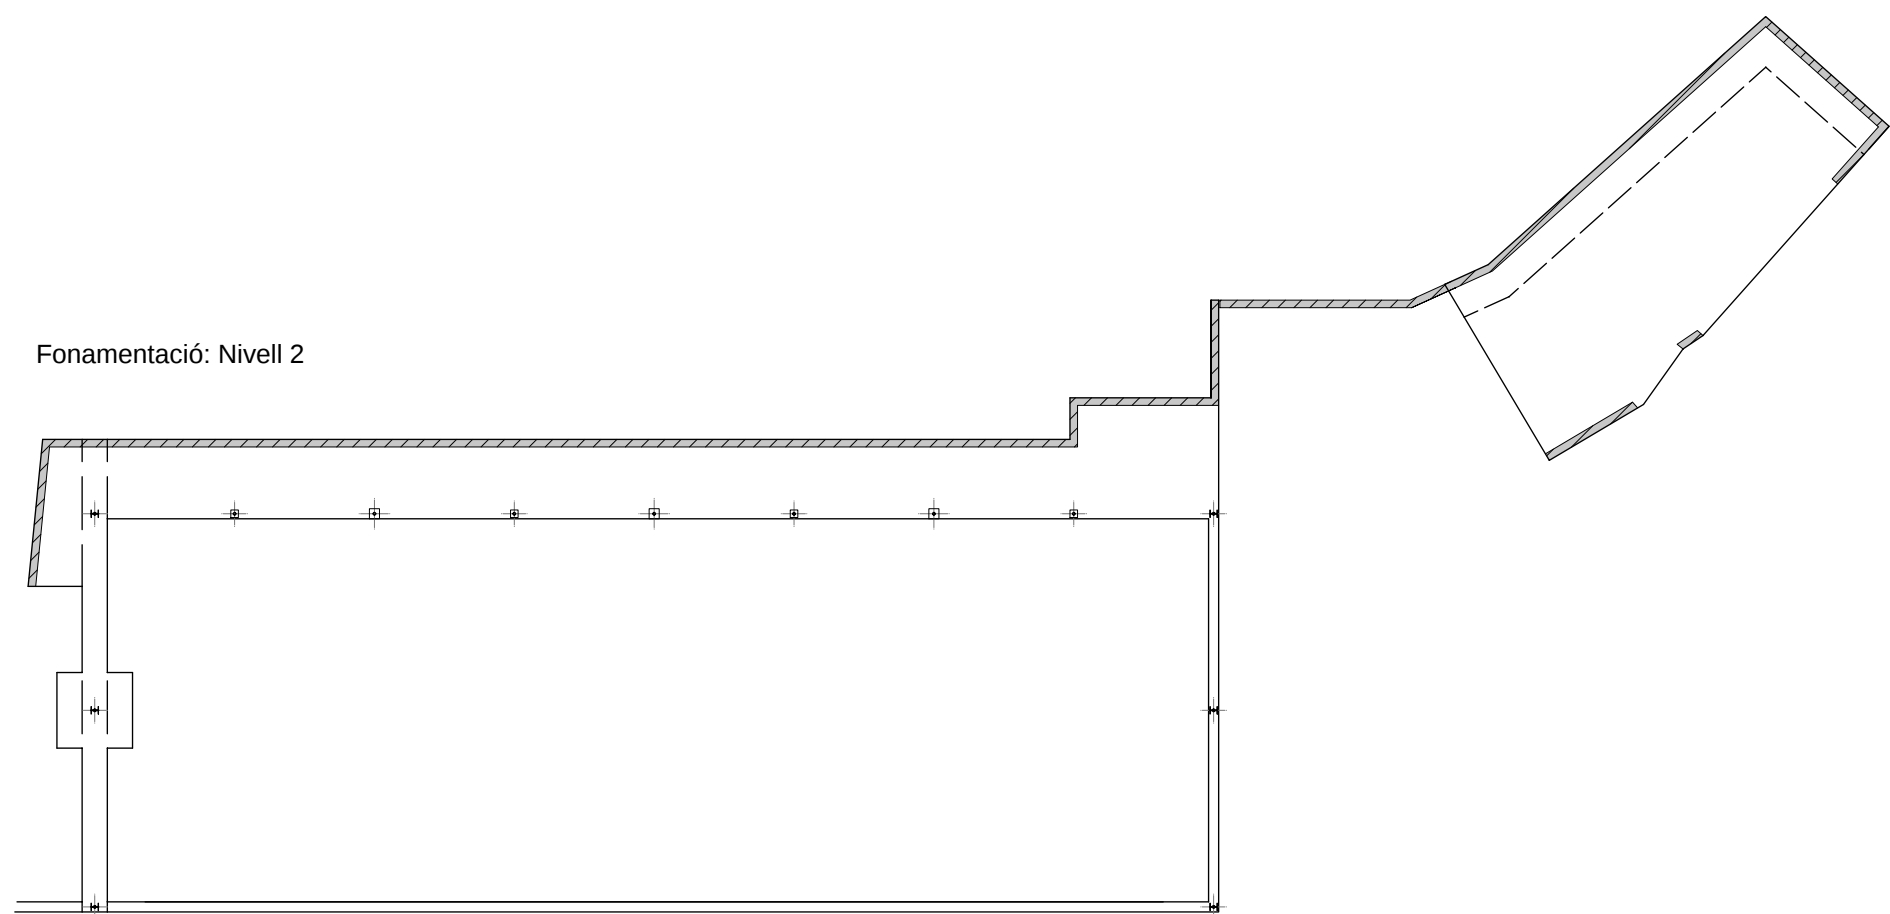


Fonamentació: Nivell 1

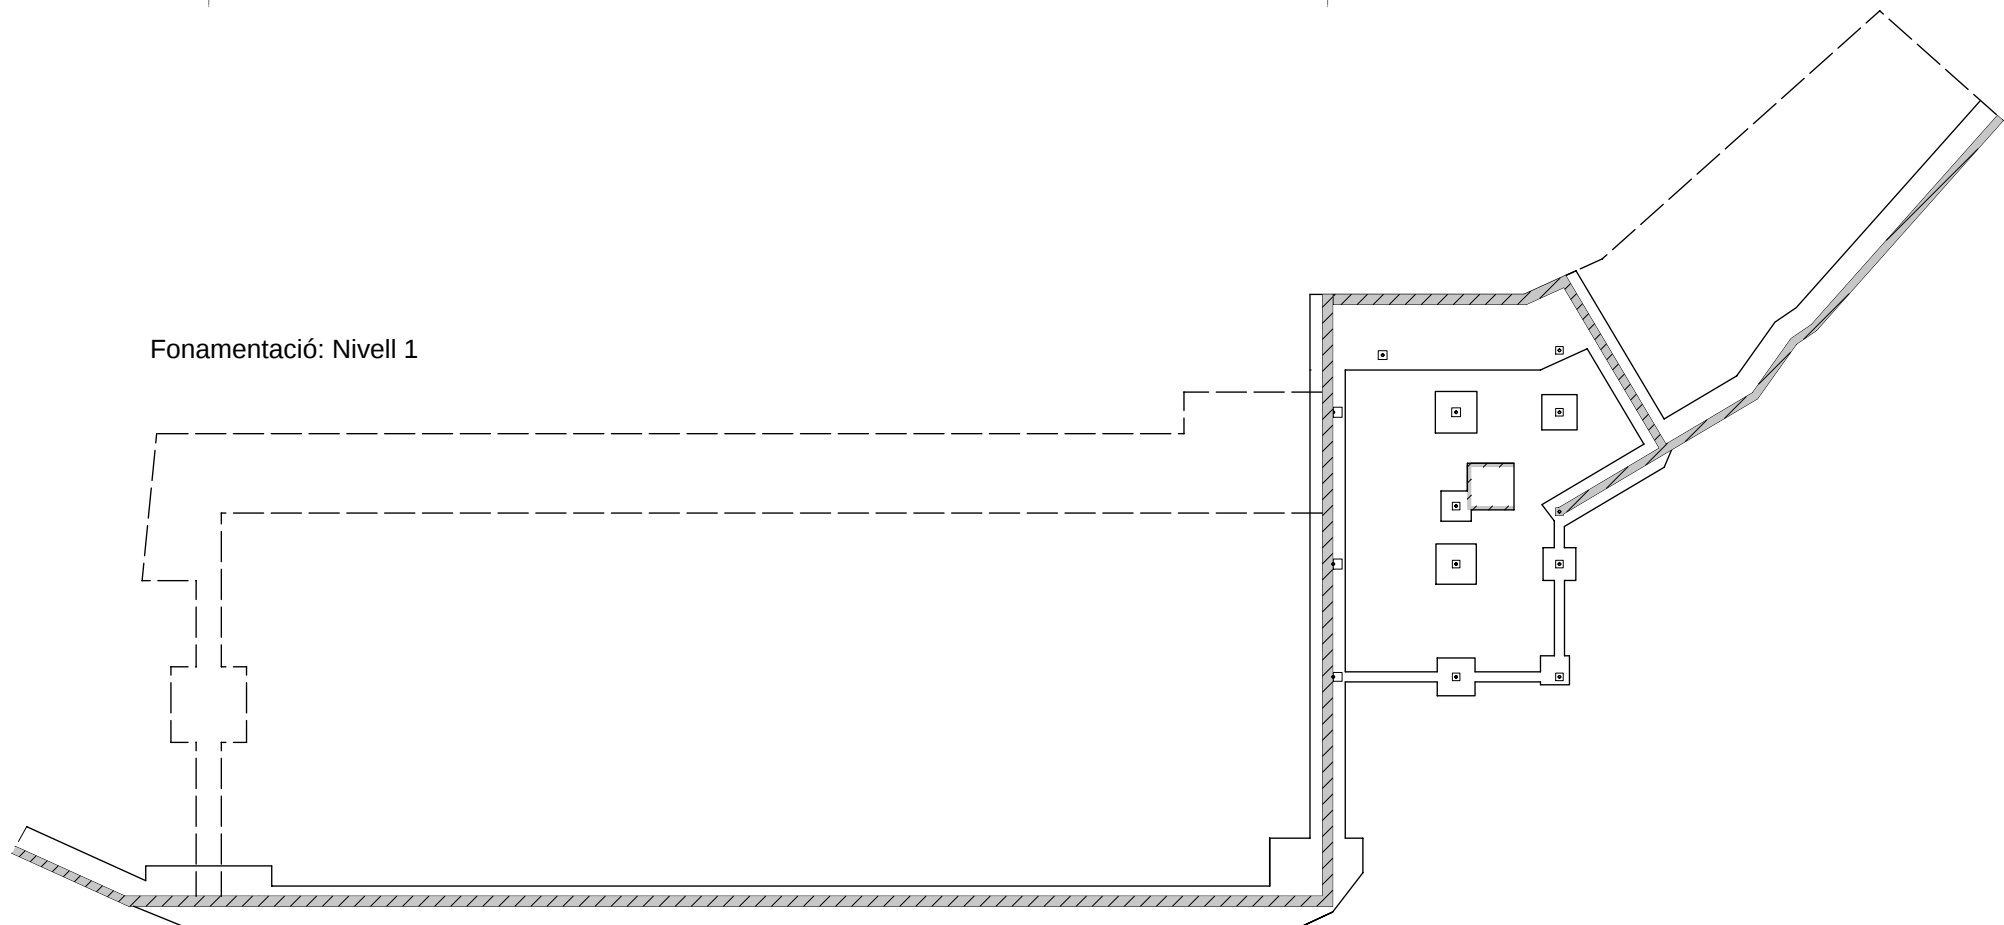


Gelosià de façana

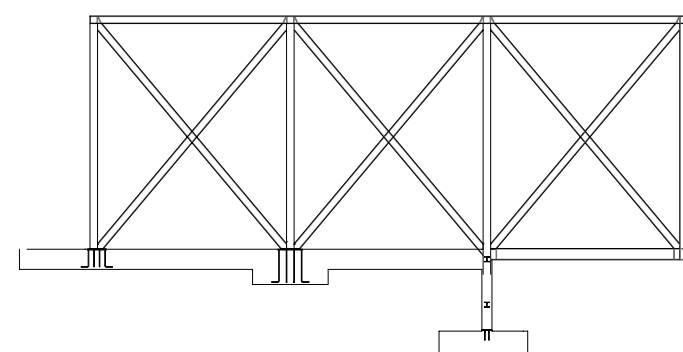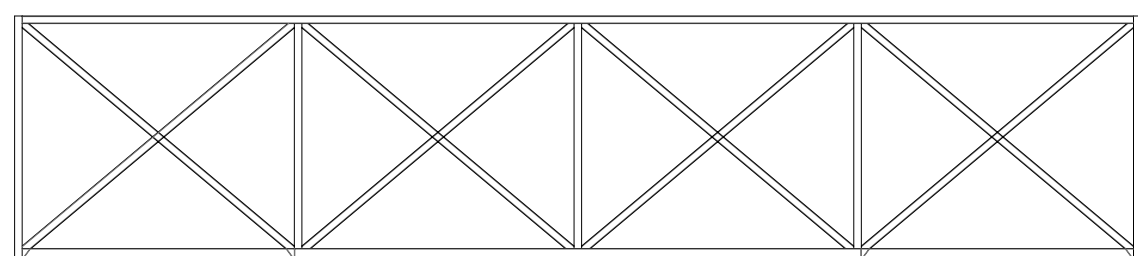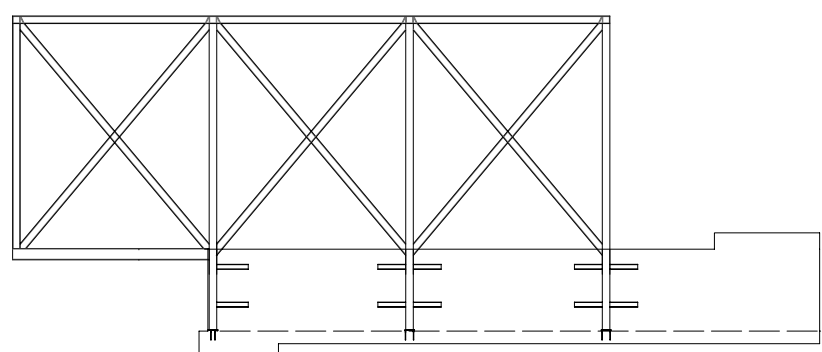

Coberta Pavelló

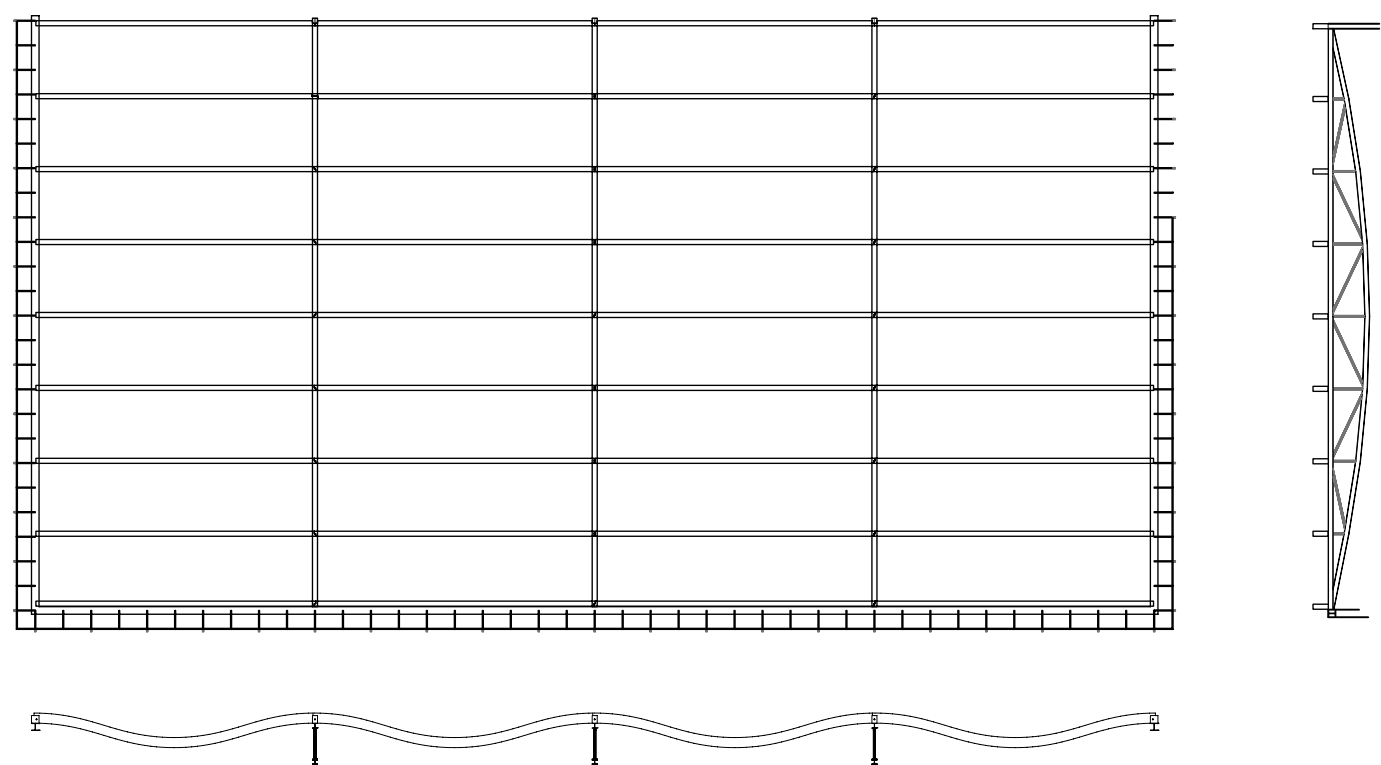

3,95 (97,95): Estructura Passeres Nivell Accés i Forjat

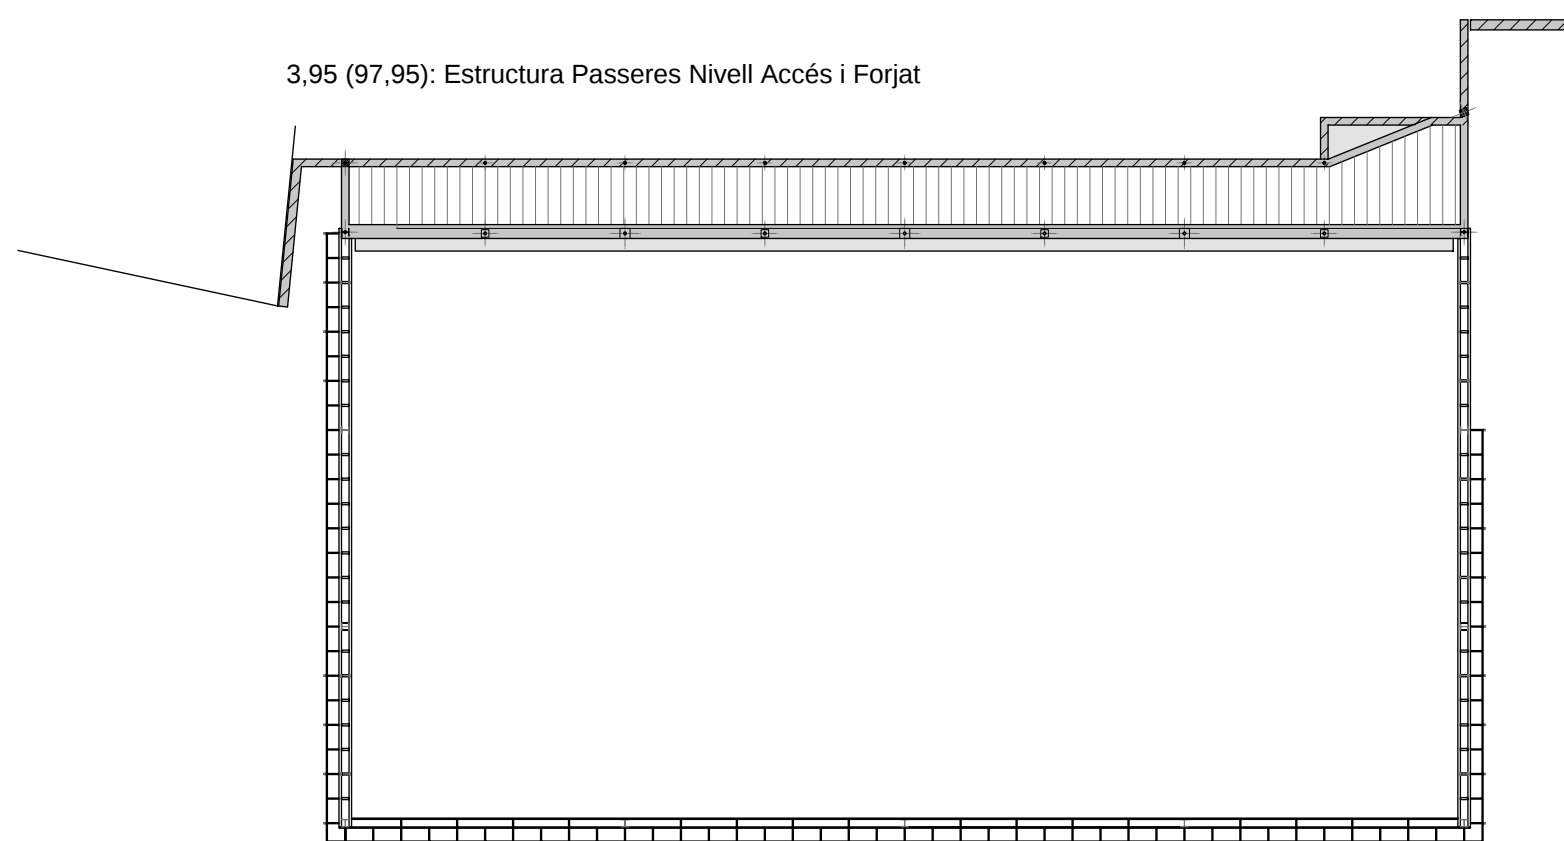

-0,05 (93,95): Estructura Terra Pista

